


PLANTA BAJA



PLANTA PRIMERA

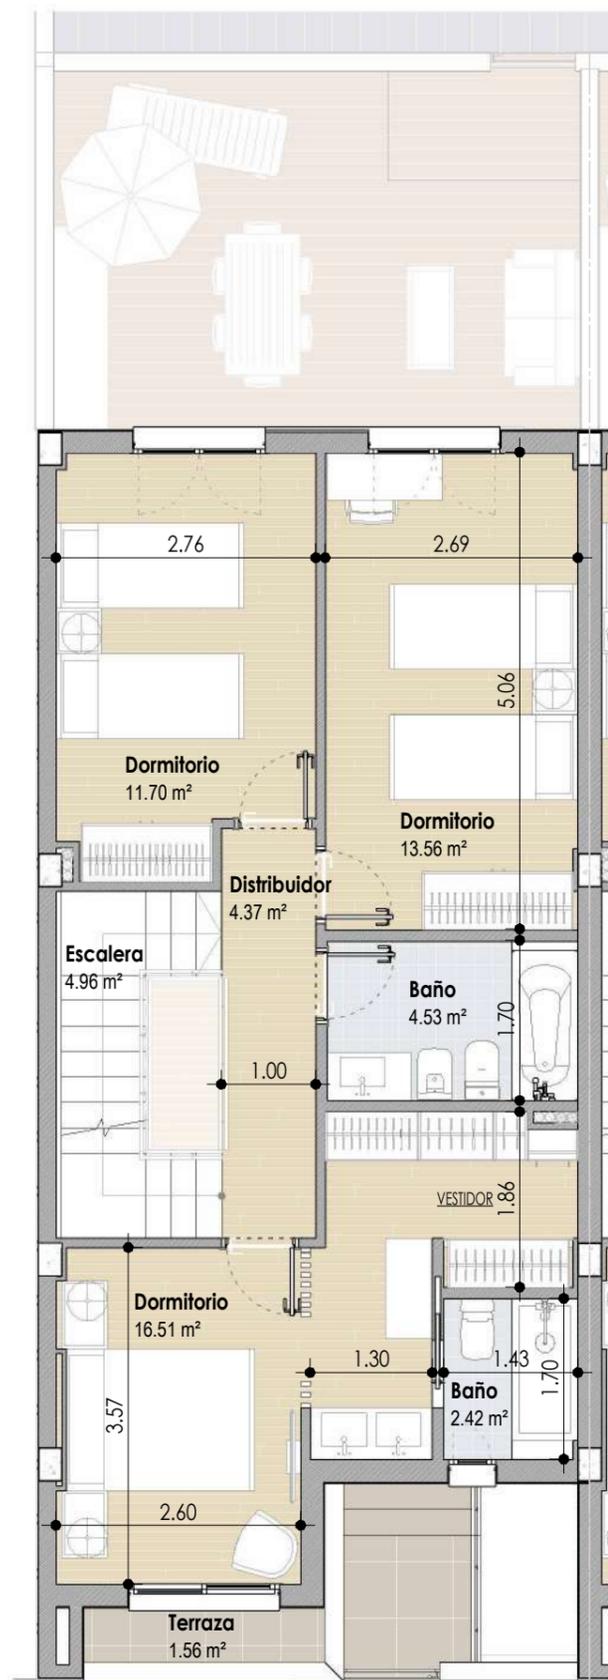


UBICACION

AVDA. DE TORRECARDENAS (VIA DE SERVICIO)



SITUACION

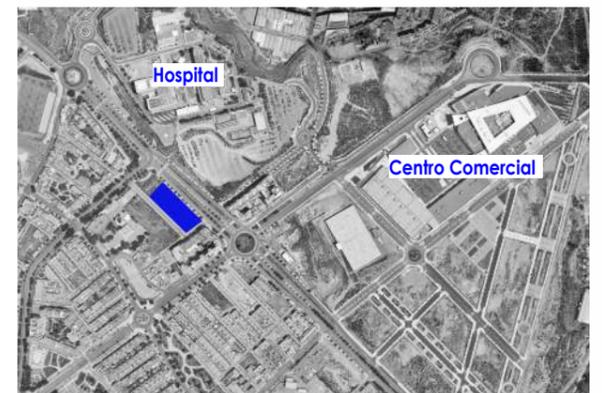

SUPERFICIES PRIVATIVAS VIVIENDA


Superficies m ²	UTIL	CONSTRUIDA
PLANTA BAJA	55.49 m ²	64.16 m ²
PLANTA PRIMERA	58.05 m ²	65.57 m ²
PLANTA DE CUBIERTA	3.94 m ²	7.00 m ²
SALA HABITABLE SOTANO	34.63 m ²	40.49 m ²
GARAJE SOTANO	30.00 m ²	34.17 m ²

Vivienda N°: **1** Vivienda Tipo: **A1**


Agosto 2021

ESPAICIO
SINGULART



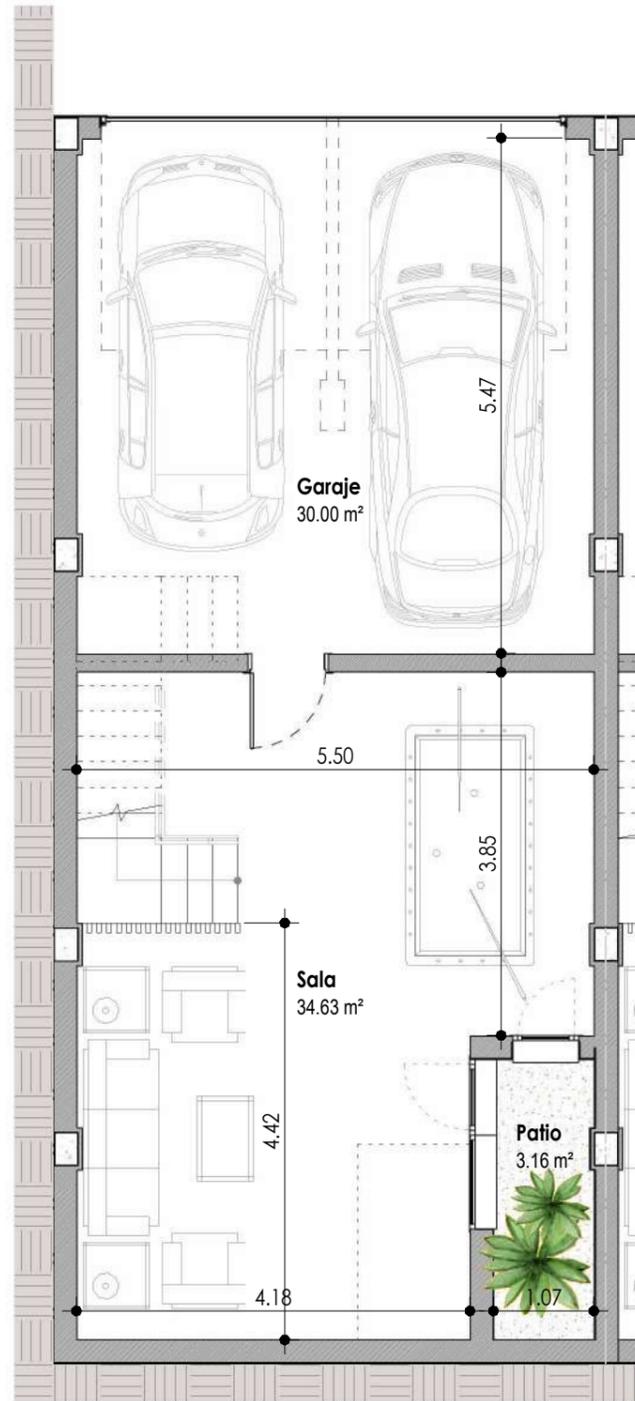

PLANTA SOTANO

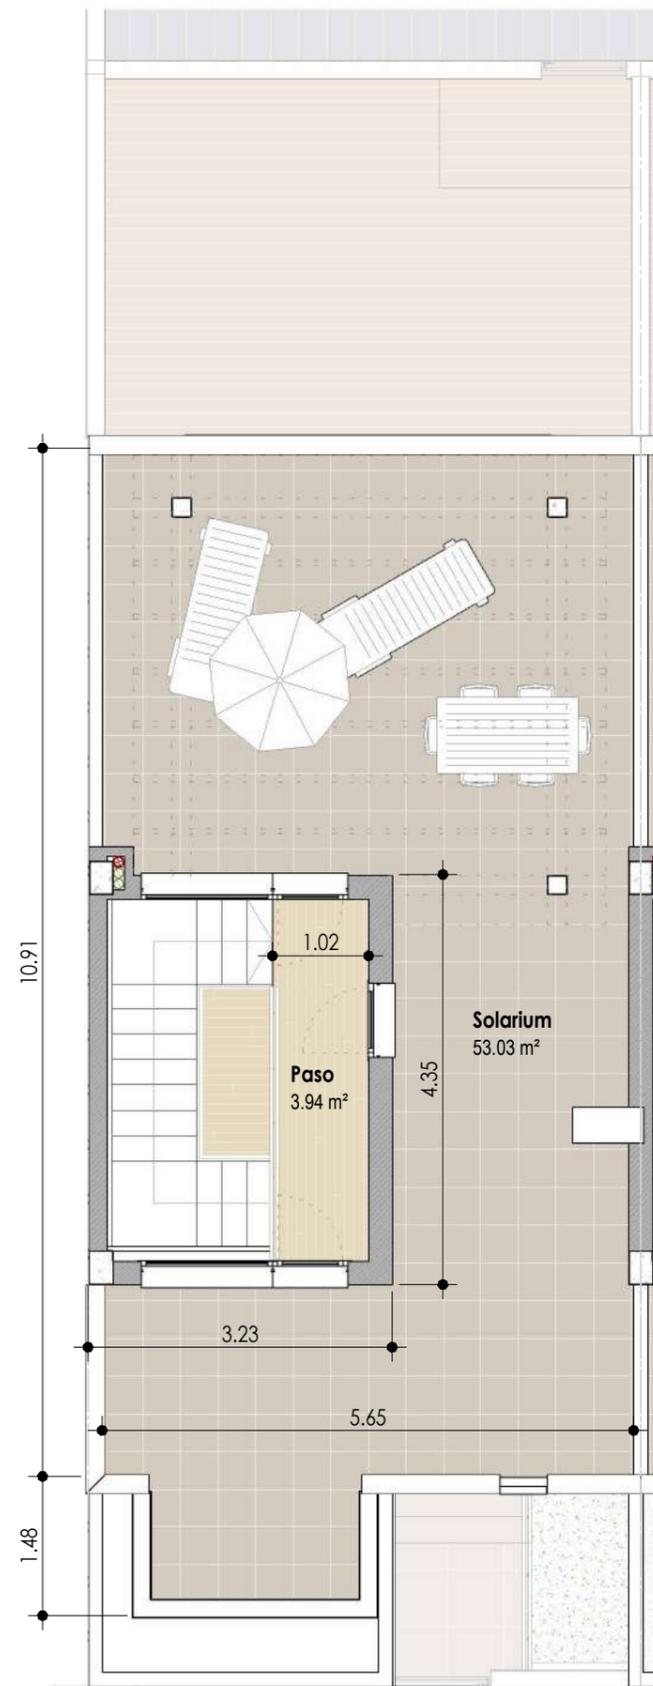


PLANTA DE CUBIERTA




UBICACION

AVDA. DE TORRECARDENAS (VIA DE SERVICIO)

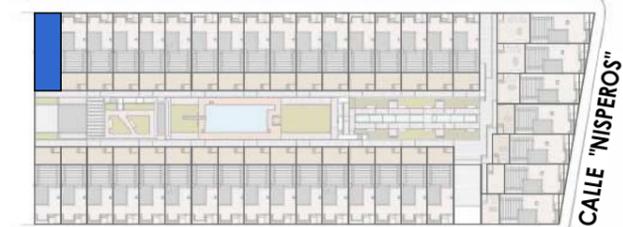

CALLE "EL ARGAR"

SITUACION

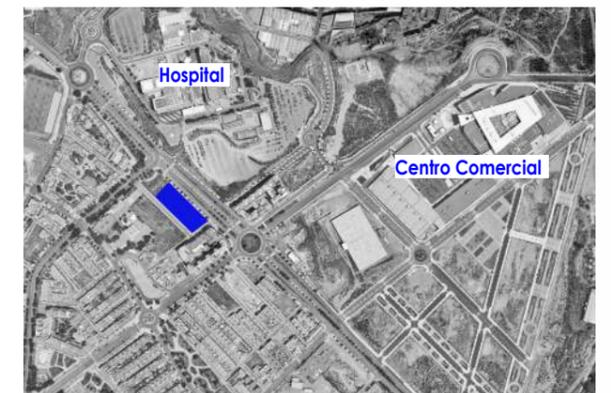

SUPERFICIES PRIVATIVAS VIVIENDA

Superficies m ²	UTIL	CONSTRUIDA
PLANTA BAJA	55.49 m ²	64.16 m ²
PLANTA PRIMERA	58.05 m ²	65.57 m ²
PLANTA DE CUBIERTA	3.94 m ²	7.00 m ²
SALA HABITABLE SOTANO	34.63 m ²	40.49 m ²
GARAJE SOTANO	30.00 m ²	34.17 m ²

Vivienda N°: **1** Vivienda Tipo: **A1**

Agosto 2021

ESPAICIO
SINGULARART


Este plano no tiene carácter contractual. Esta documentación es de carácter informativo y podrá experimentar variaciones por razones técnicas de desarrollo de proyecto y con motivo de la obtención de autorizaciones administrativas. Amueblamiento y equipamiento son orientativos y no se incluyen en la vivienda a salvo que se indique lo contrario en la memoria de calidades. Las superficies son orientativas y susceptibles de cambios al encontrarse a nivel de anteproyecto sin licencia de obra.

ESCALA : 1/75





PLANTA BAJA

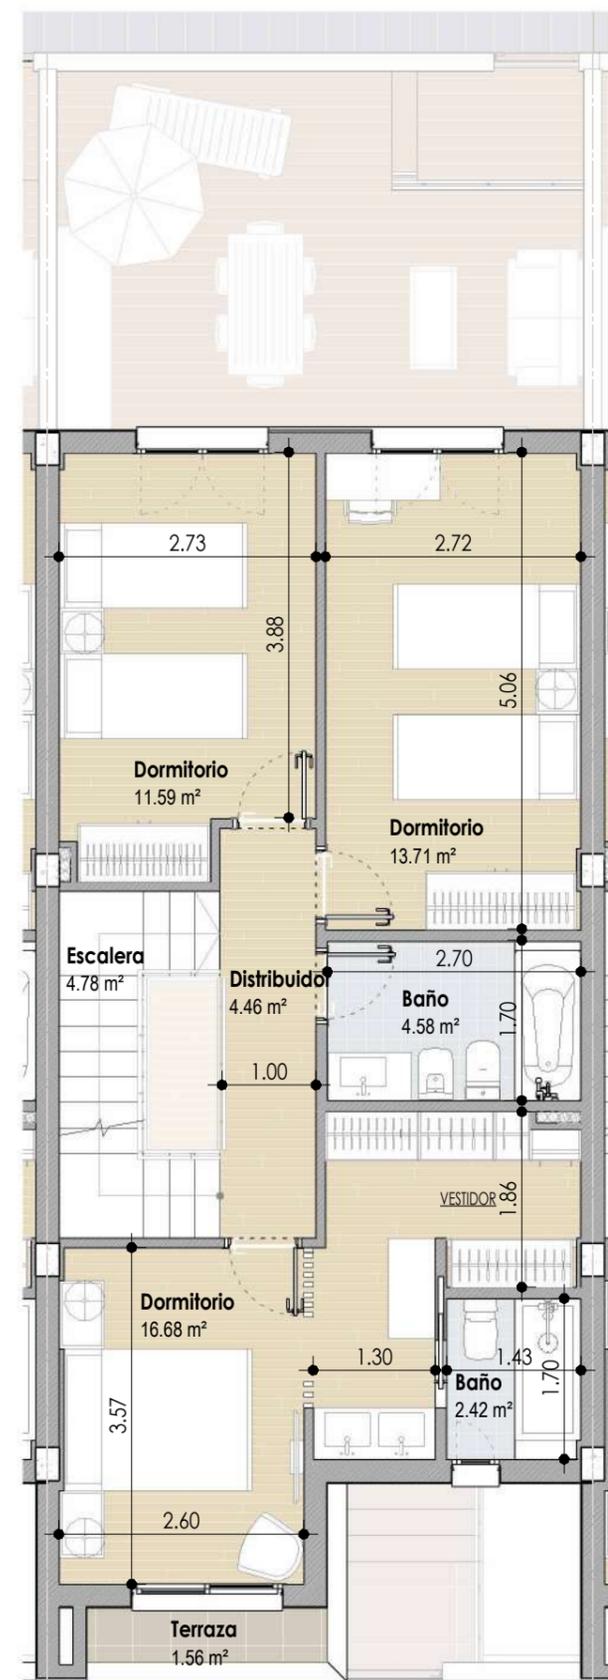

PLANTA PRIMERA




UBICACION

AVDA. DE TORRECARDENAS (VIA DE SERVICIO)



SITUACION

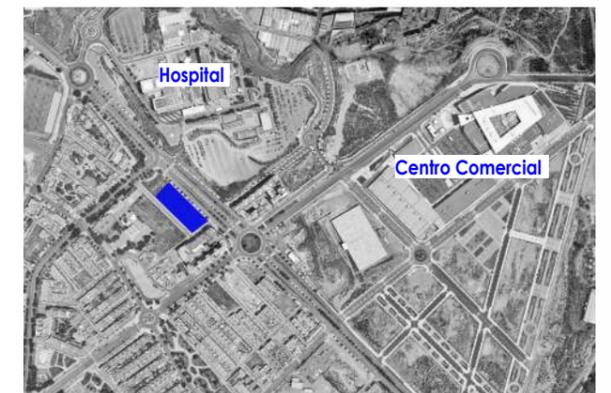

SUPERFICIES PRIVATIVAS VIVIENDA


Superficies m ²	UTIL	CONSTRUIDA
PLANTA BAJA	55.52 m ²	64.16 m ²
PLANTA PRIMERA	58.22 m ²	64.58 m ²
PLANTA DE CUBIERTA	3.94 m ²	7.00 m ²
SALA HABITABLE SOTANO	35.00 m ²	39.93 m ²
GARAJE SOTANO	30.29 m ²	33.74 m ²


Vivienda N°: **2** Vivienda Tipo: **A**

Agosto 2021




ESCALA : 1/75

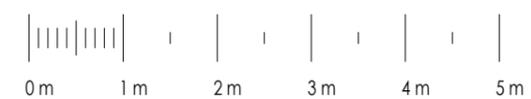

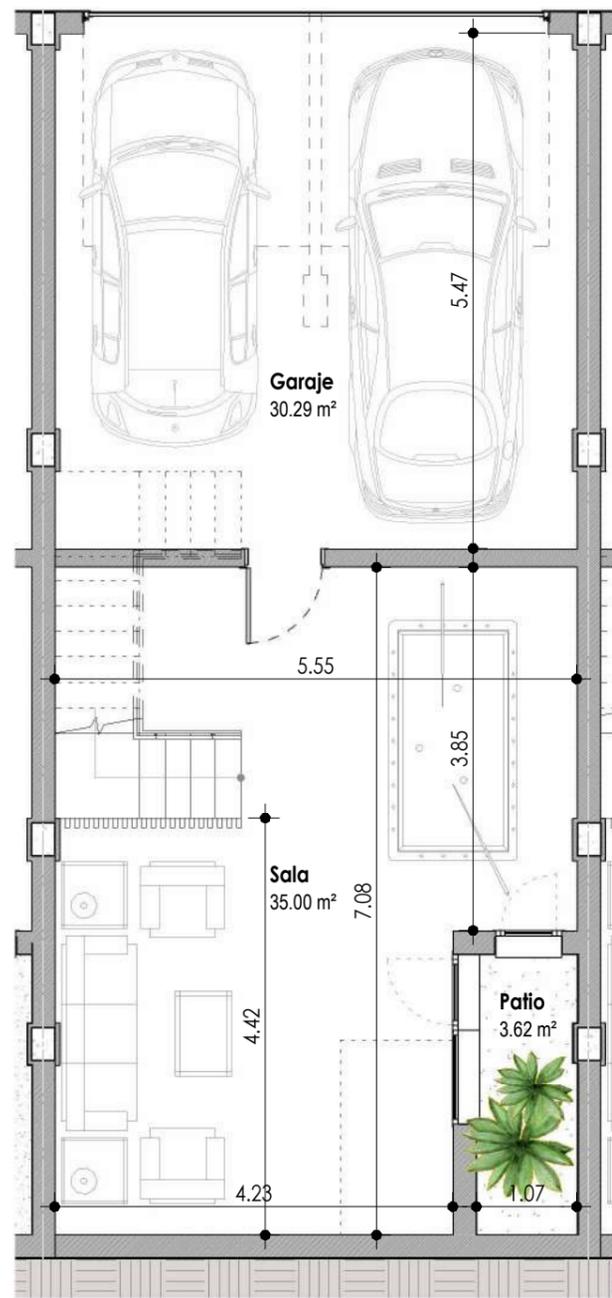

PLANTA SOTANO

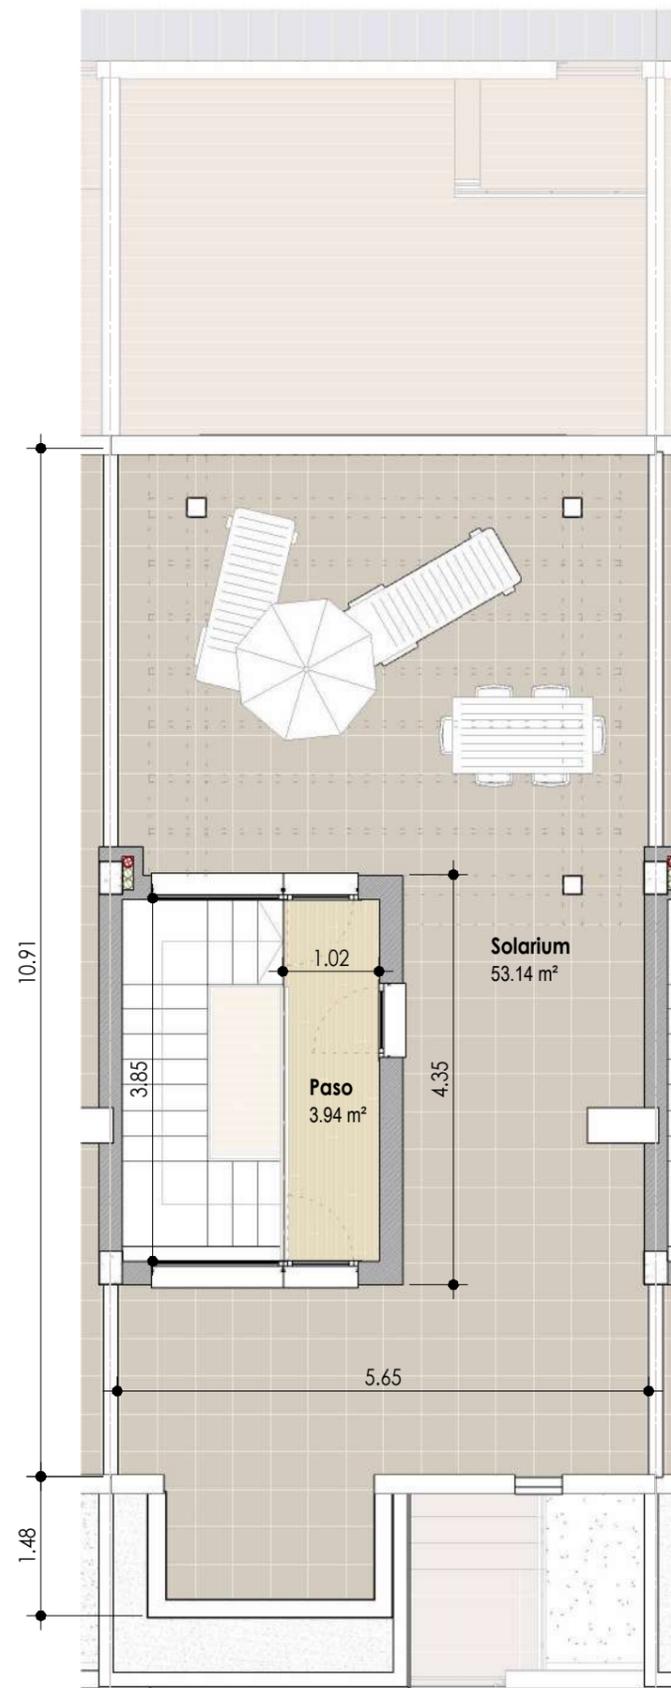

PLANTA DE CUBIERTA




UBICACION

AVDA. DE TORRECARDENAS (VIA DE SERVICIO)



SITUACION

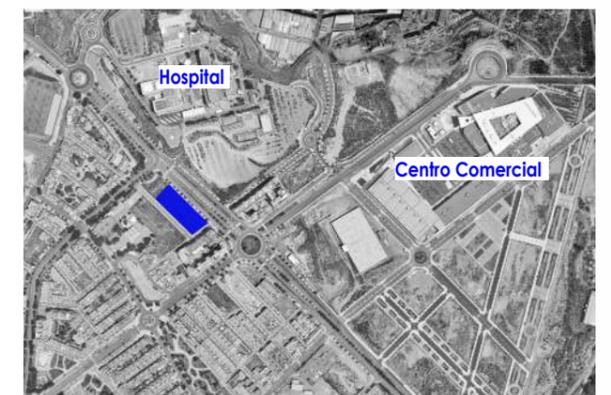


SUPERFICIES PRIVATIVAS VIVIENDA

Superficies m ²	UTIL	CONSTRUIDA
PLANTA BAJA	55.52 m ²	64.16 m ²
PLANTA PRIMERA	58.22 m ²	64.58 m ²
PLANTA DE CUBIERTA	3.94 m ²	7.00 m ²
SALA HABITABLE SOTANO	35.00 m ²	39.93 m ²
GARAJE SOTANO	30.29 m ²	33.74 m ²

Vivienda N°: **2** Vivienda Tipo: **A**


Agosto 2021

ESPAICIO
SINGULART

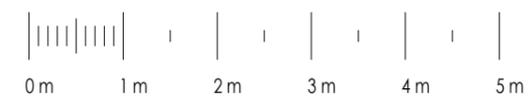



PLANTA BAJA

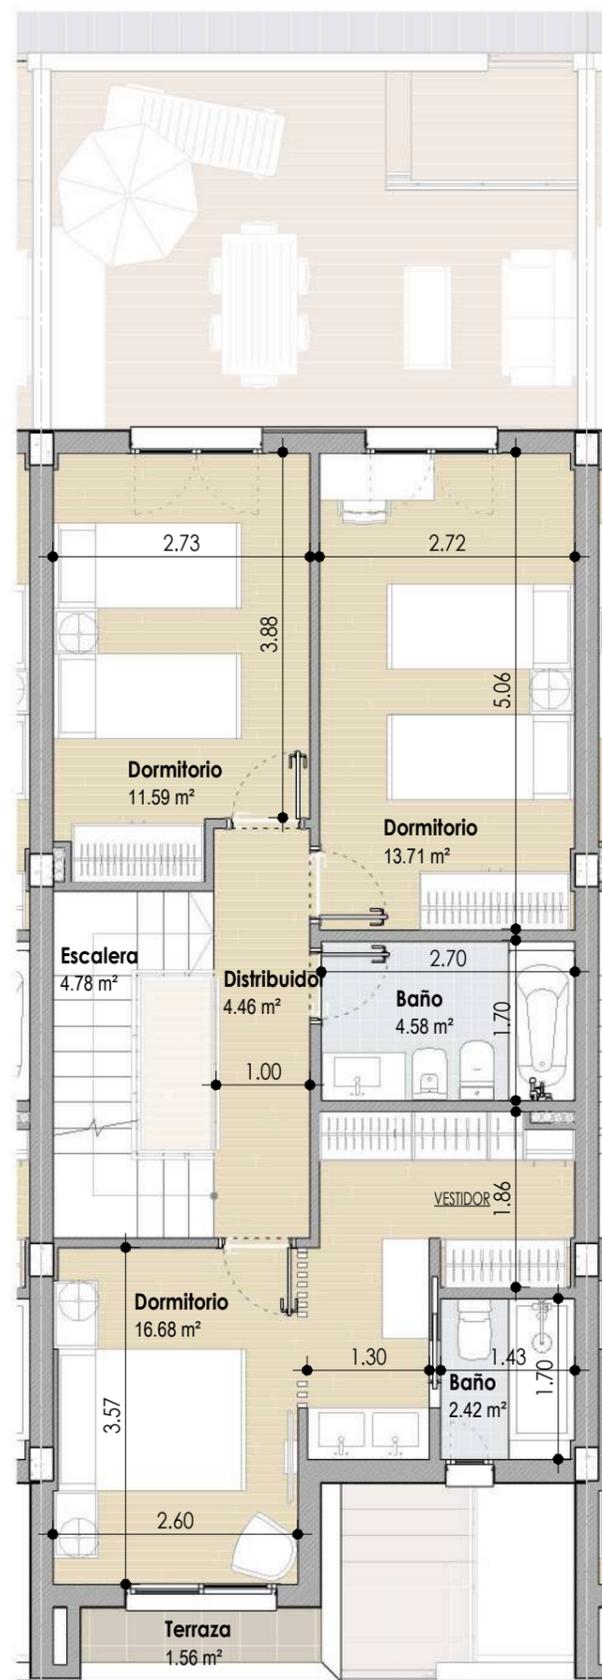

PLANTA PRIMERA




UBICACION

AVDA. DE TORRECARDENAS (VIA DE SERVICIO)



SITUACION

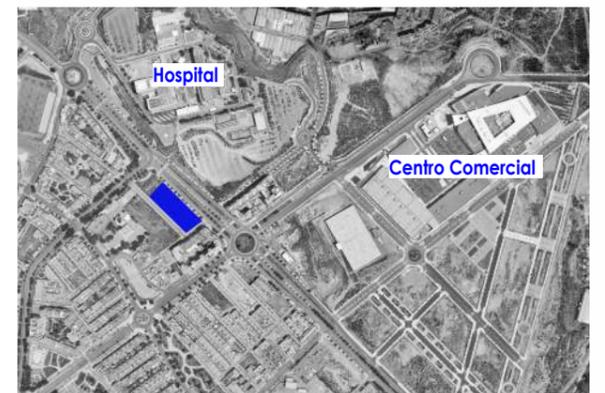

SUPERFICIES PRIVATIVAS VIVIENDA

Superficies m²	UTIL	CONSTRUIDA
PLANTA BAJA	55.52 m²	64.16 m²
PLANTA PRIMERA	58.22 m²	64.58 m²
PLANTA DE CUBIERTA	3.94 m²	7.00 m²
SALA HABITABLE SOTANO	35.00 m²	39.93 m²
GARAJE SOTANO	30.29 m²	33.74 m²


Vivienda N°: **3** Vivienda Tipo: **A**

Agosto 2021




ESCALA : 1/75



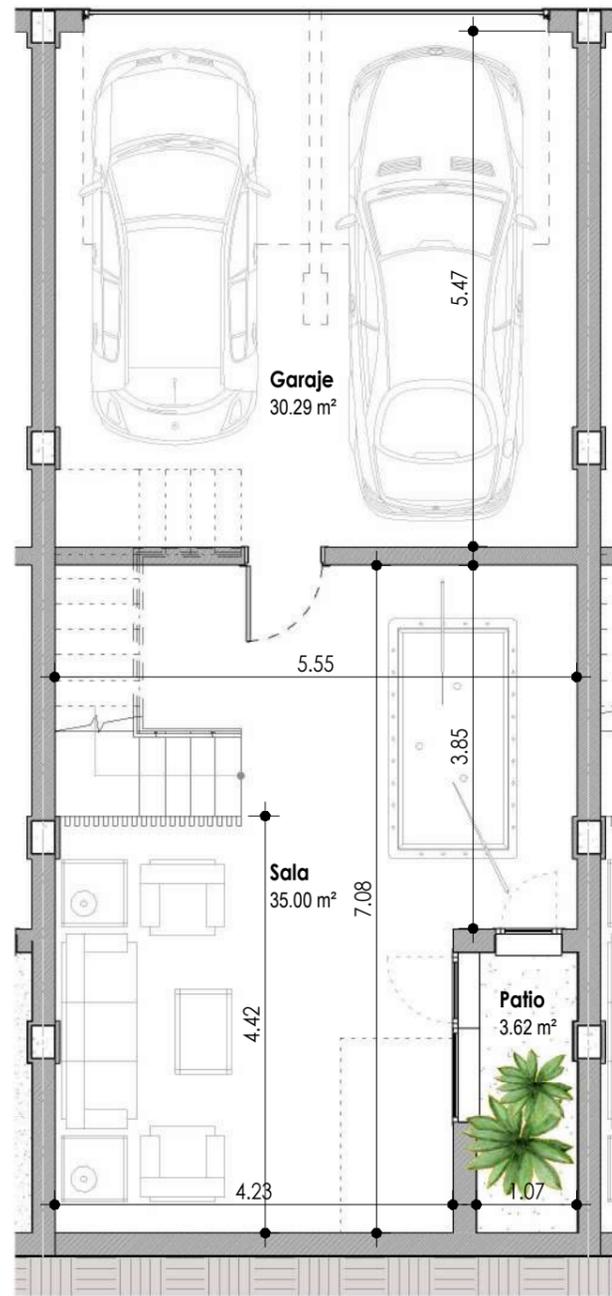

PLANTA SOTANO

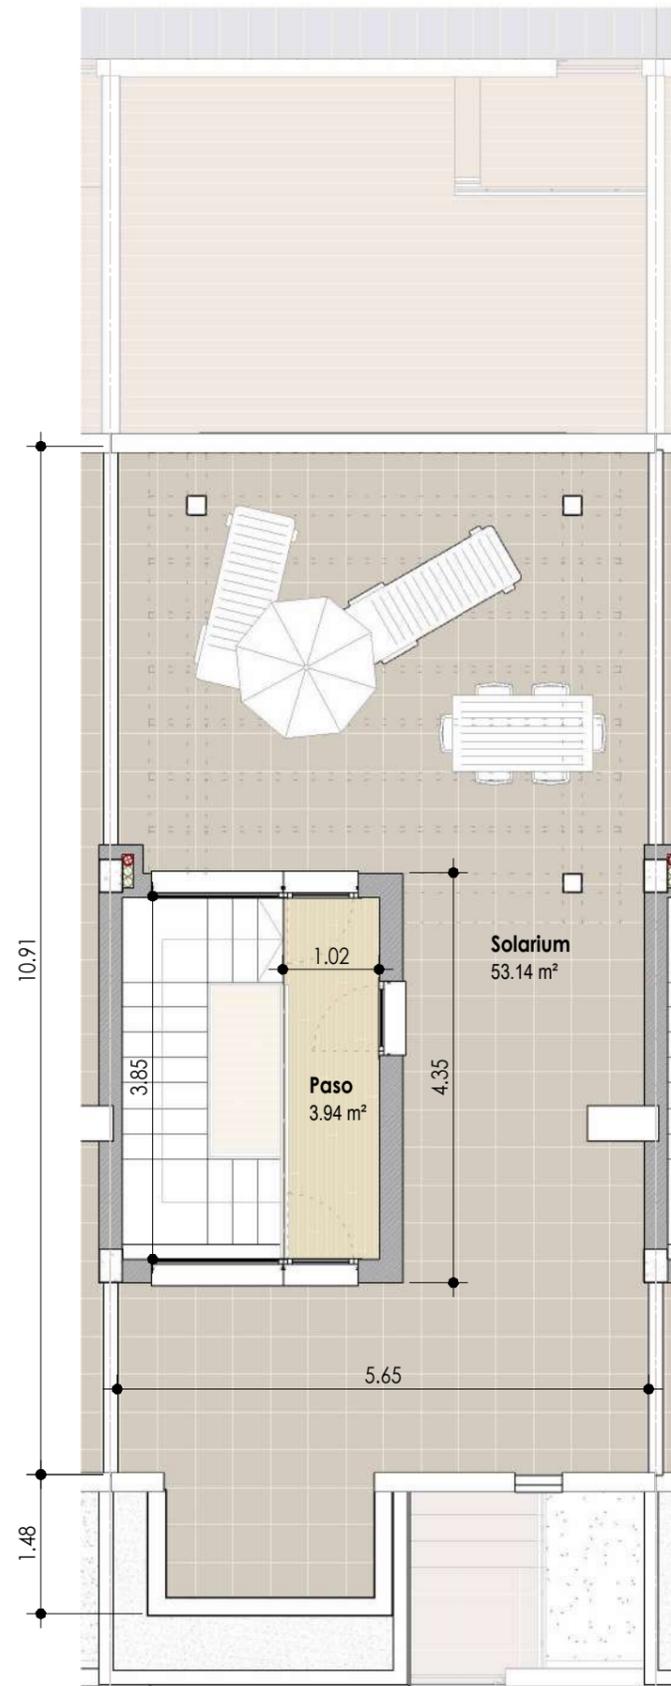

PLANTA DE CUBIERTA




UBICACION

AVDA. DE TORRECARDENAS (VIA DE SERVICIO)



SITUACION

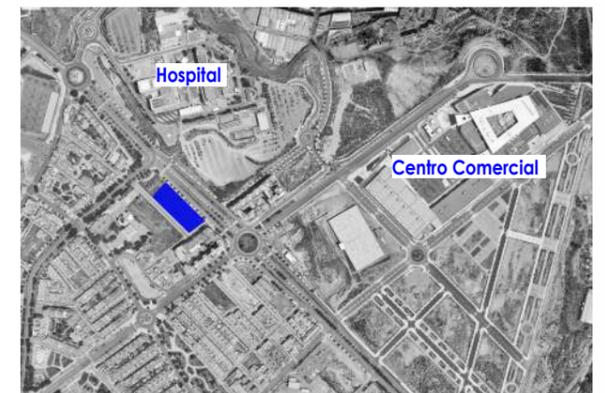

SUPERFICIES PRIVATIVAS VIVIENDA

Superficies m ²	UTIL	CONSTRUIDA
PLANTA BAJA	55.52 m ²	64.16 m ²
PLANTA PRIMERA	58.22 m ²	64.58 m ²
PLANTA DE CUBIERTA	3.94 m ²	7.00 m ²
SALA HABITABLE SOTANO	35.00 m ²	39.93 m ²
GARAJE SOTANO	30.29 m ²	33.74 m ²

Vivienda N°: **3** Vivienda Tipo: **A**


Agosto 2021

ESPAICIO
SINGULARART





PLANTA BAJA

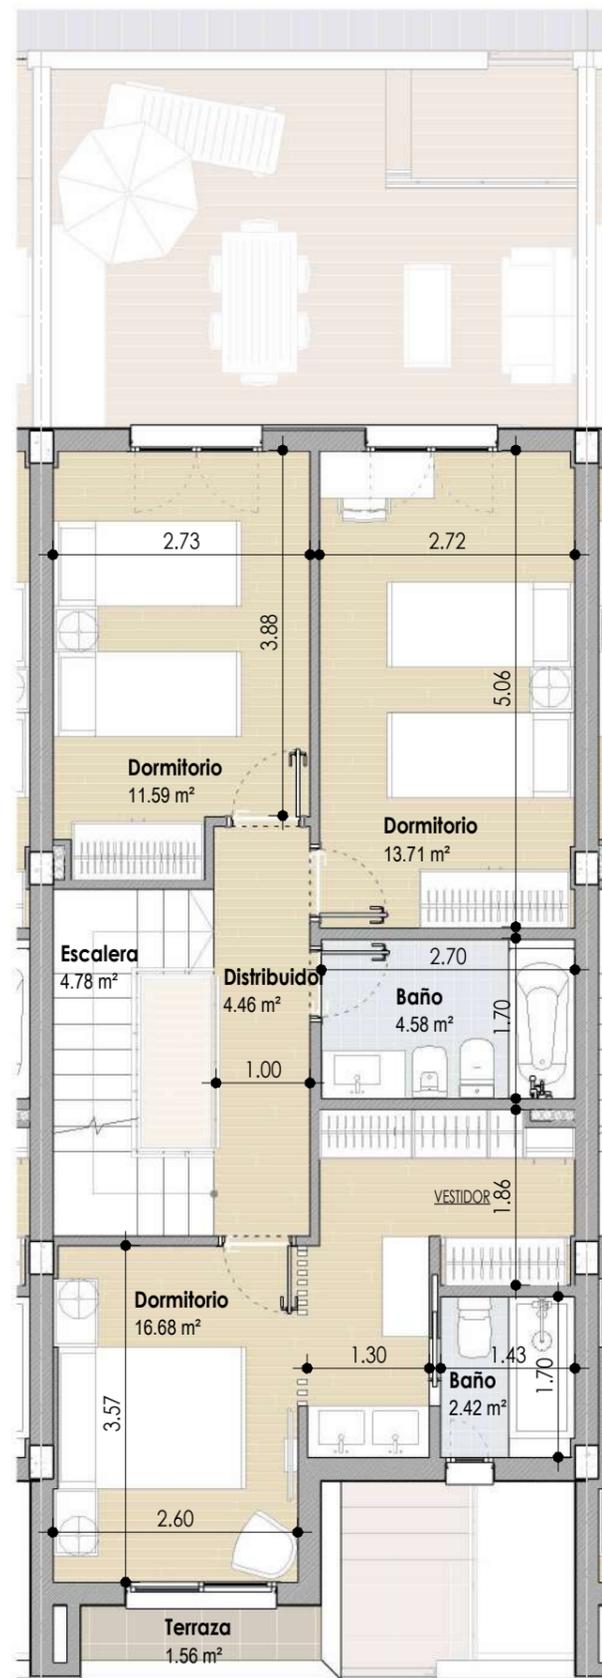

PLANTA PRIMERA




UBICACION

AVDA. DE TORRECARDENAS (VIA DE SERVICIO)



SITUACION

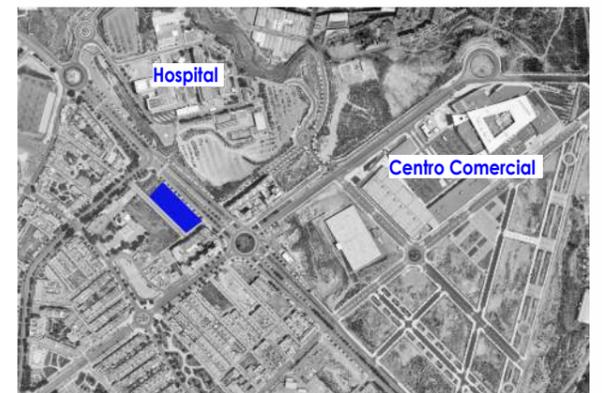

SUPERFICIES PRIVATIVAS VIVIENDA

Superficies m ²	UTIL	CONSTRUIDA
PLANTA BAJA	55.52 m ²	64.16 m ²
PLANTA PRIMERA	58.22 m ²	64.58 m ²
PLANTA DE CUBIERTA	3.94 m ²	7.00 m ²
SALA HABITABLE SOTANO	35.00 m ²	39.93 m ²
GARAJE SOTANO	30.29 m ²	33.74 m ²

Vivienda N°: **5** Vivienda Tipo: **A**


Agosto 2021

ESPAICIO
SINGULAR ART


Este plano no tiene carácter contractual. Esta documentación es de carácter informativo y podrá experimentar variaciones por razones técnicas de desarrollo de proyecto y con motivo de la obtención de autorizaciones administrativas. Amueblamiento y equipamiento son orientativos y no se incluyen en la vivienda a salvo que se indique lo contrario en la memoria de calidades. Las superficies son orientativas y susceptibles de cambios al encontrarse a nivel de anteproyecto sin licencia de obra.

ESCALA : 1/75



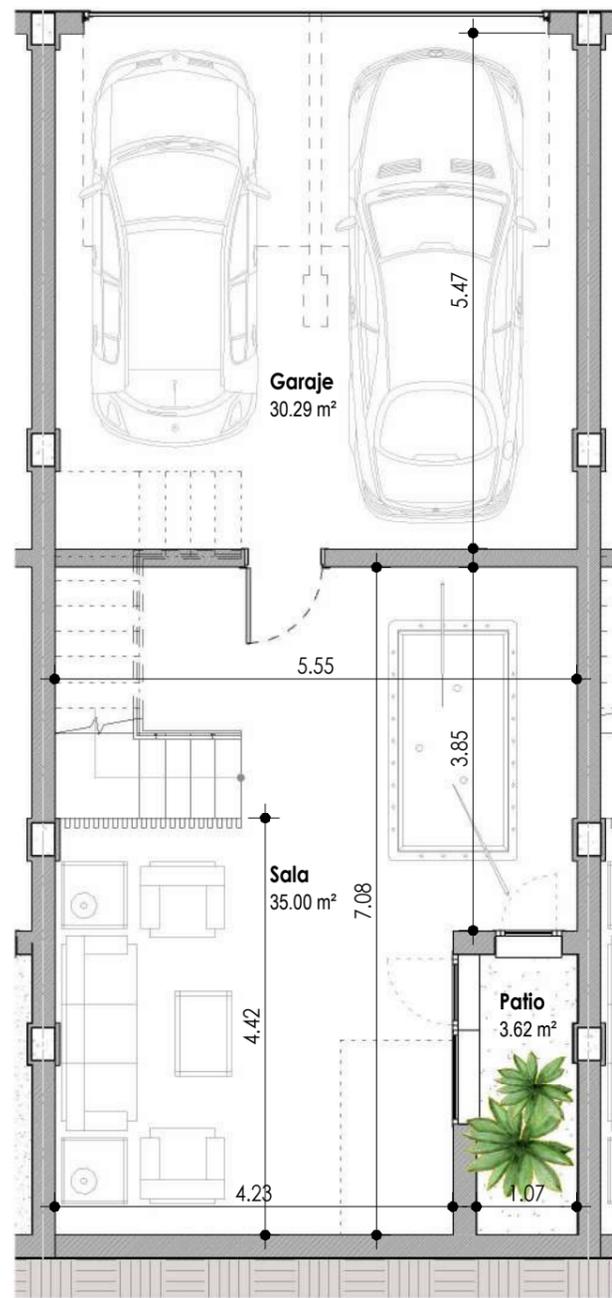

PLANTA SOTANO

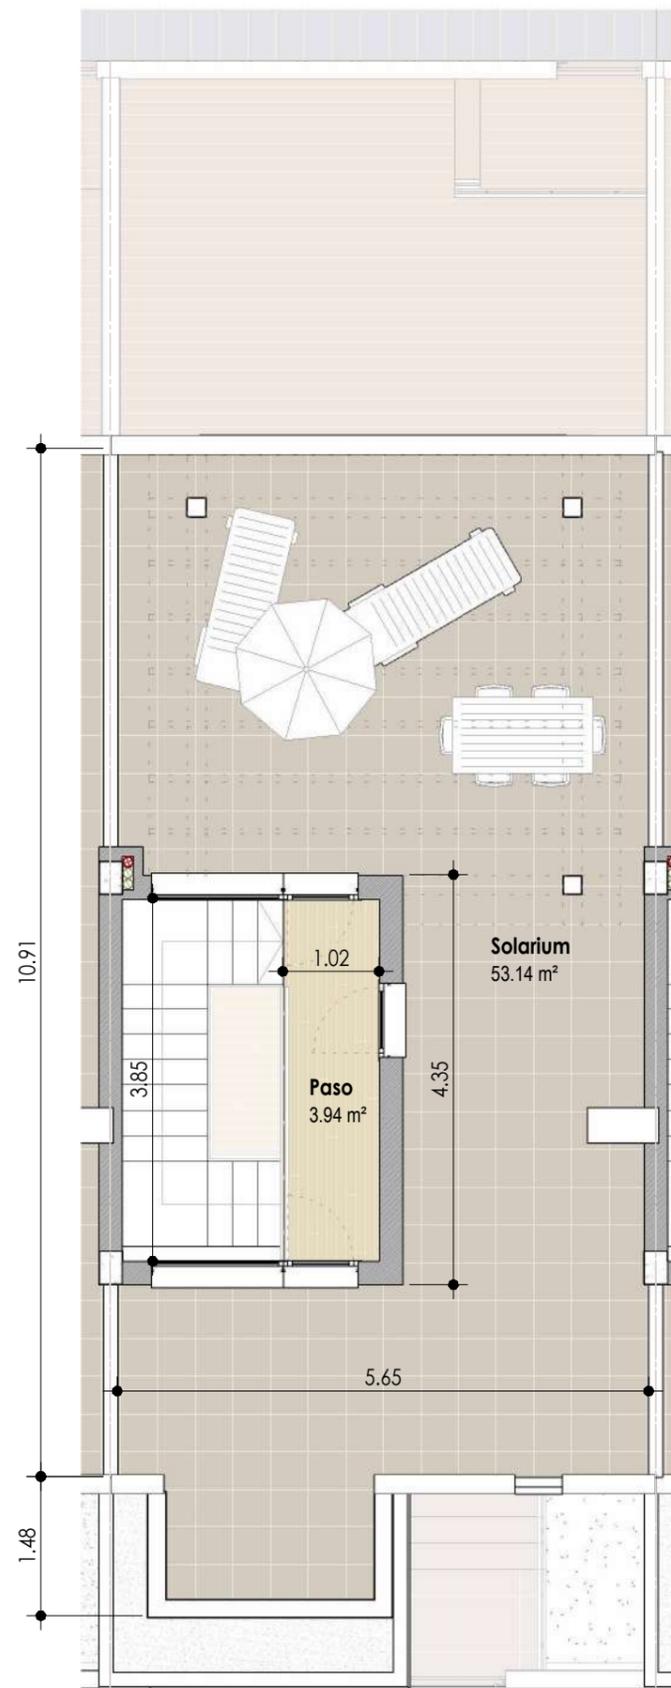

PLANTA DE CUBIERTA




UBICACION

AVDA. DE TORRECARDENAS (VIA DE SERVICIO)



SITUACION

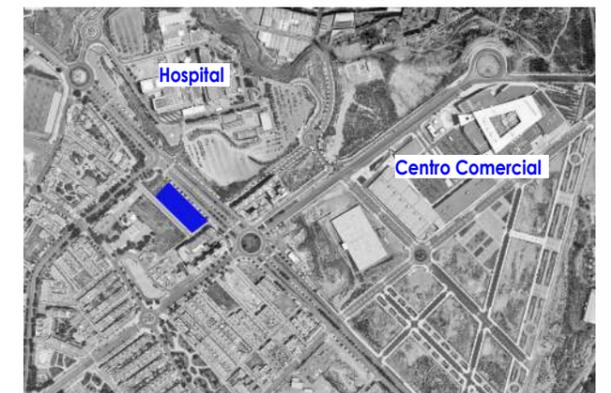

SUPERFICIES PRIVATIVAS VIVIENDA

Superficies m ²	UTIL	CONSTRUIDA
PLANTA BAJA	55.52 m ²	64.16 m ²
PLANTA PRIMERA	58.22 m ²	64.58 m ²
PLANTA DE CUBIERTA	3.94 m ²	7.00 m ²
SALA HABITABLE SOTANO	35.00 m ²	39.93 m ²
GARAJE SOTANO	30.29 m ²	33.74 m ²


Vivienda N°: **4** Vivienda Tipo: **A**

Agosto 2021

ESPAICIO
SINGULAR




ESCALA : 1/75

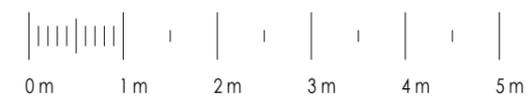



PLANTA BAJA

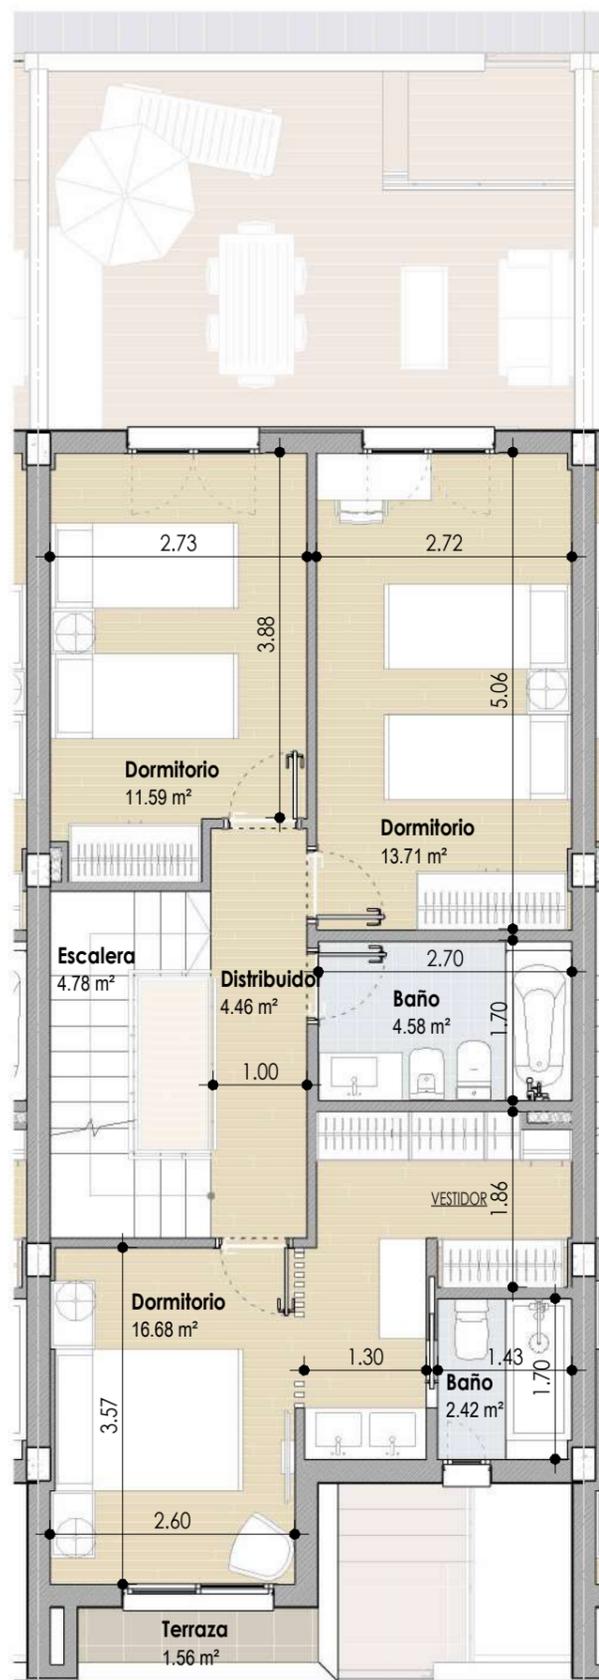

PLANTA PRIMERA




UBICACION

AVDA. DE TORRECARDENAS (VIA DE SERVICIO)



SITUACION

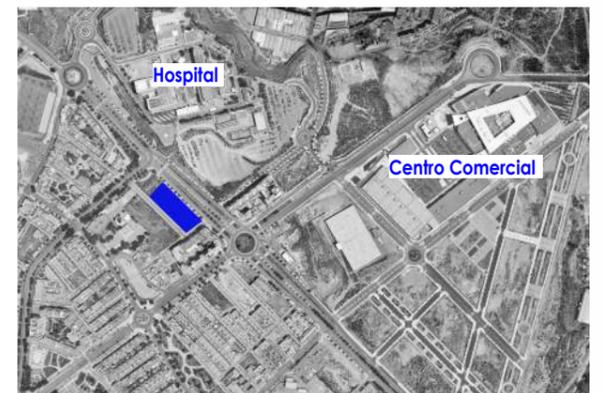

SUPERFICIES PRIVATIVAS VIVIENDA

Superficies m ²	UTIL	CONSTRUIDA
PLANTA BAJA	55.52 m ²	64.16 m ²
PLANTA PRIMERA	58.22 m ²	64.58 m ²
PLANTA DE CUBIERTA	3.94 m ²	7.00 m ²
SALA HABITABLE SOTANO	35.00 m ²	39.93 m ²
GARAJE SOTANO	30.29 m ²	33.74 m ²


Vivienda N°: **5** Vivienda Tipo: **A**


Agosto 2021




Este plano no tiene carácter contractual. Esta documentación es de carácter informativo y podrá experimentar variaciones por razones técnicas de desarrollo de proyecto y con motivo de la obtención de autorizaciones administrativas. Amueblamiento y equipamiento son orientativos y no se incluyen en la vivienda a salvo que se indique lo contrario en la memoria de calidades. Las superficies son orientativas y susceptibles de cambios al encontrarse a nivel de anteproyecto sin licencia de obra.

ESCALA : 1/75

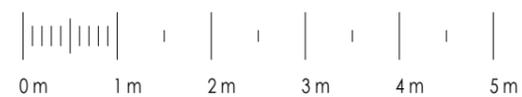

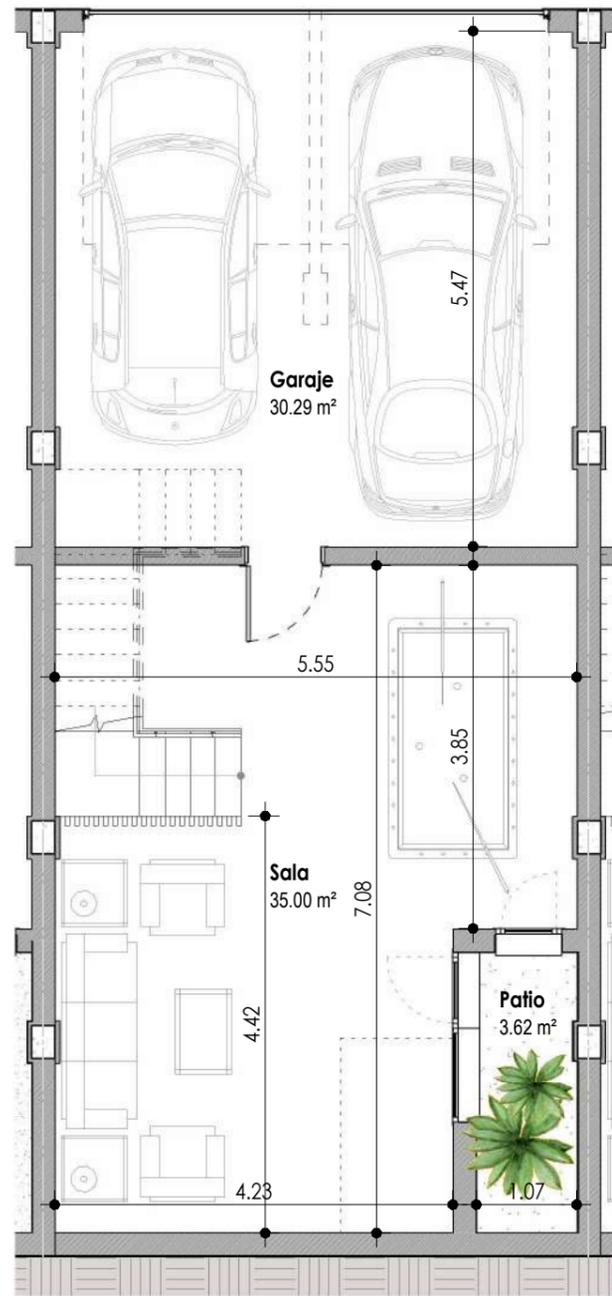

PLANTA SOTANO

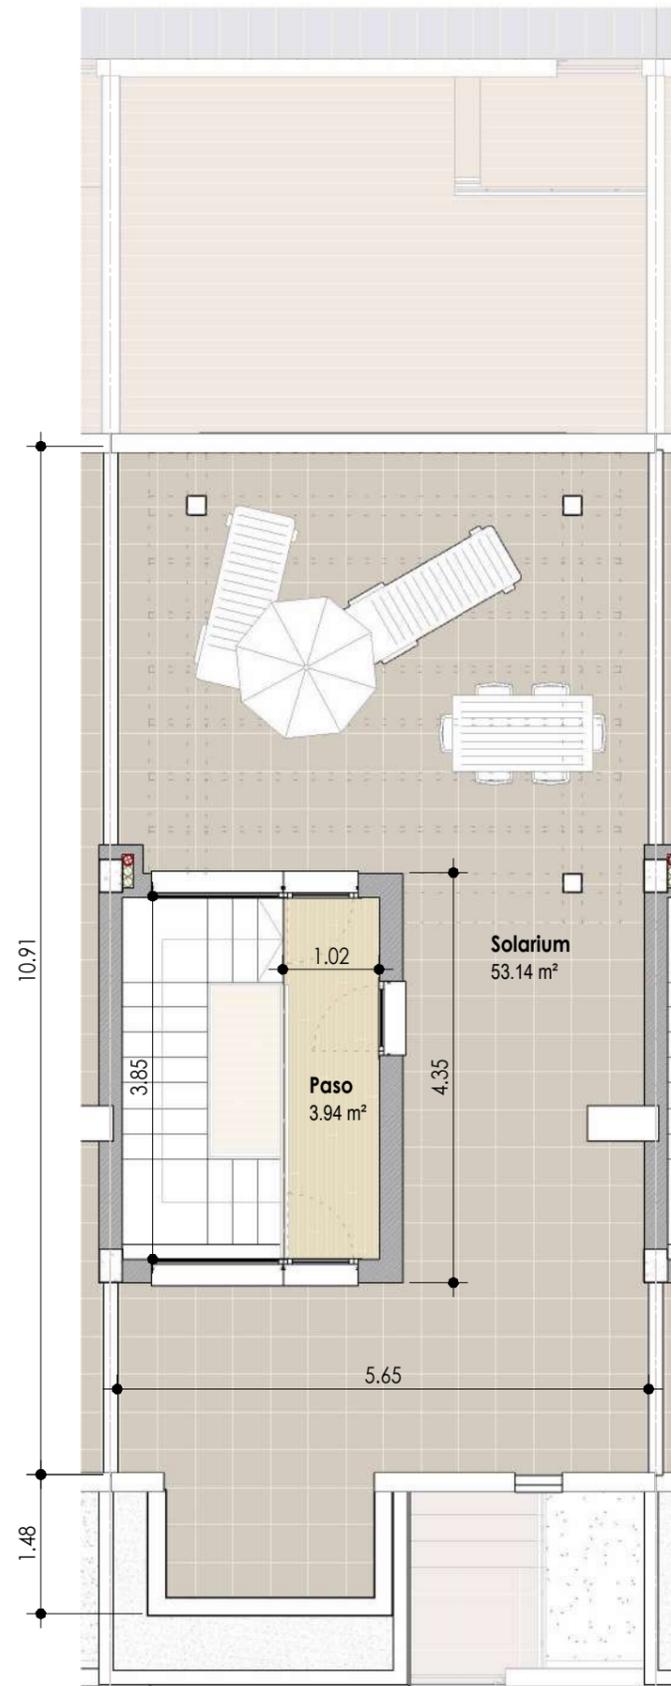

PLANTA DE CUBIERTA




UBICACION

AVDA. DE TORRECARDENAS (VIA DE SERVICIO)



SITUACION

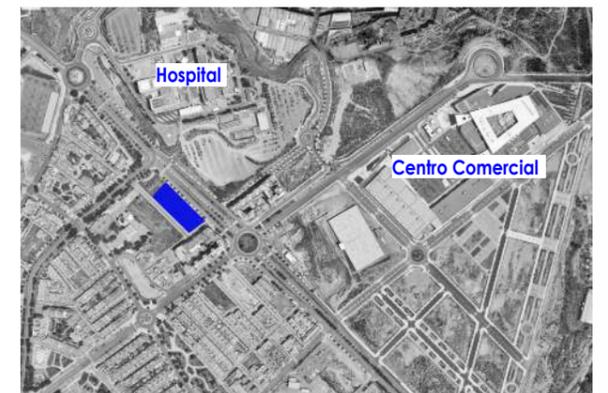

SUPERFICIES PRIVATIVAS VIVIENDA

Superficies m ²	UTIL	CONSTRUIDA
PLANTA BAJA	55.52 m ²	64.16 m ²
PLANTA PRIMERA	58.22 m ²	64.58 m ²
PLANTA DE CUBIERTA	3.94 m ²	7.00 m ²
SALA HABITABLE SOTANO	35.00 m ²	39.93 m ²
GARAJE SOTANO	30.29 m ²	33.74 m ²

Vivienda N°: **5** Vivienda Tipo: **A**


Agosto 2021

ESPAICIO
SINGULAR


Este plano no tiene carácter contractual. Esta documentación es de carácter informativo y podrá experimentar variaciones por razones técnicas de desarrollo de proyecto y con motivo de la obtención de autorizaciones administrativas. Amueblamiento y equipamiento son orientativos y no se incluyen en la vivienda a salvo que se indique lo contrario en la memoria de calidades. Las superficies son orientativas y susceptibles de cambios al encontrarse a nivel de anteproyecto sin licencia de obra.

ESCALA : 1/75



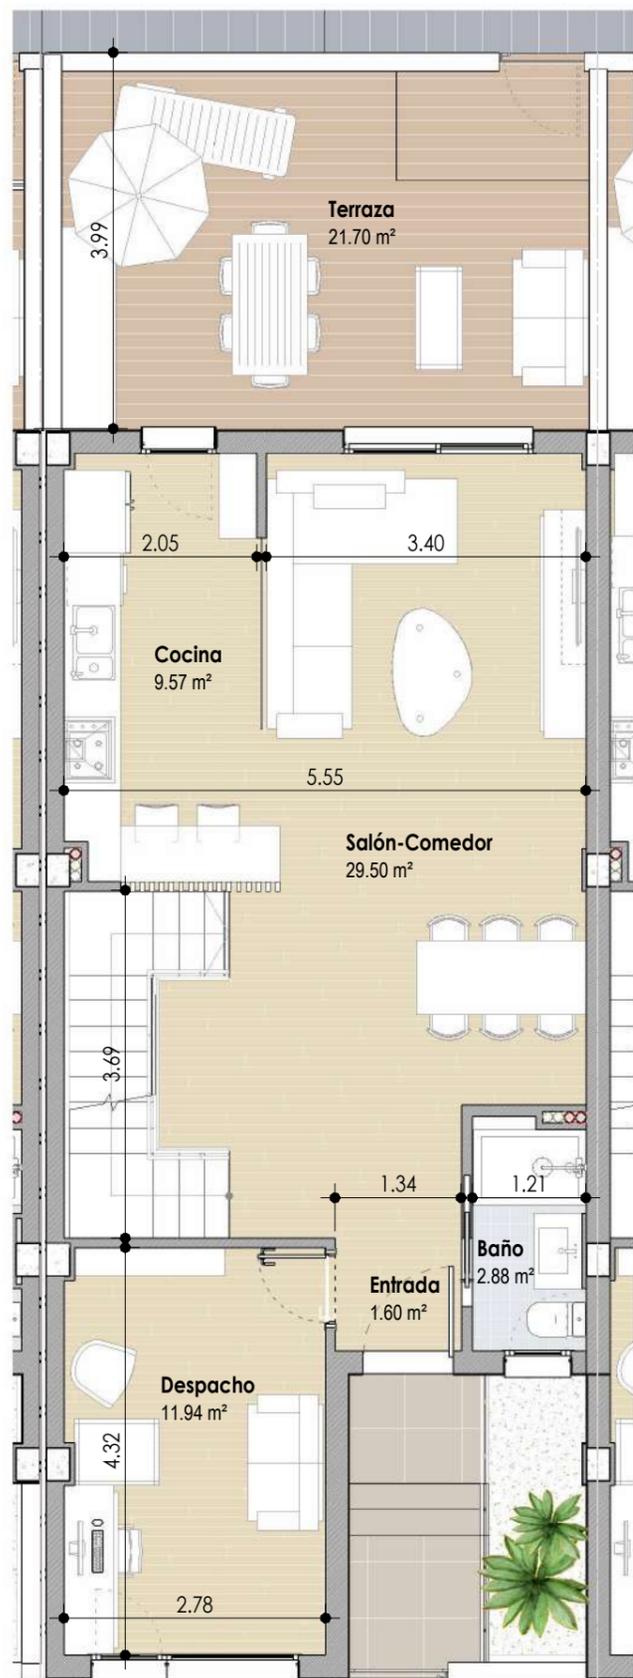

PLANTA BAJA

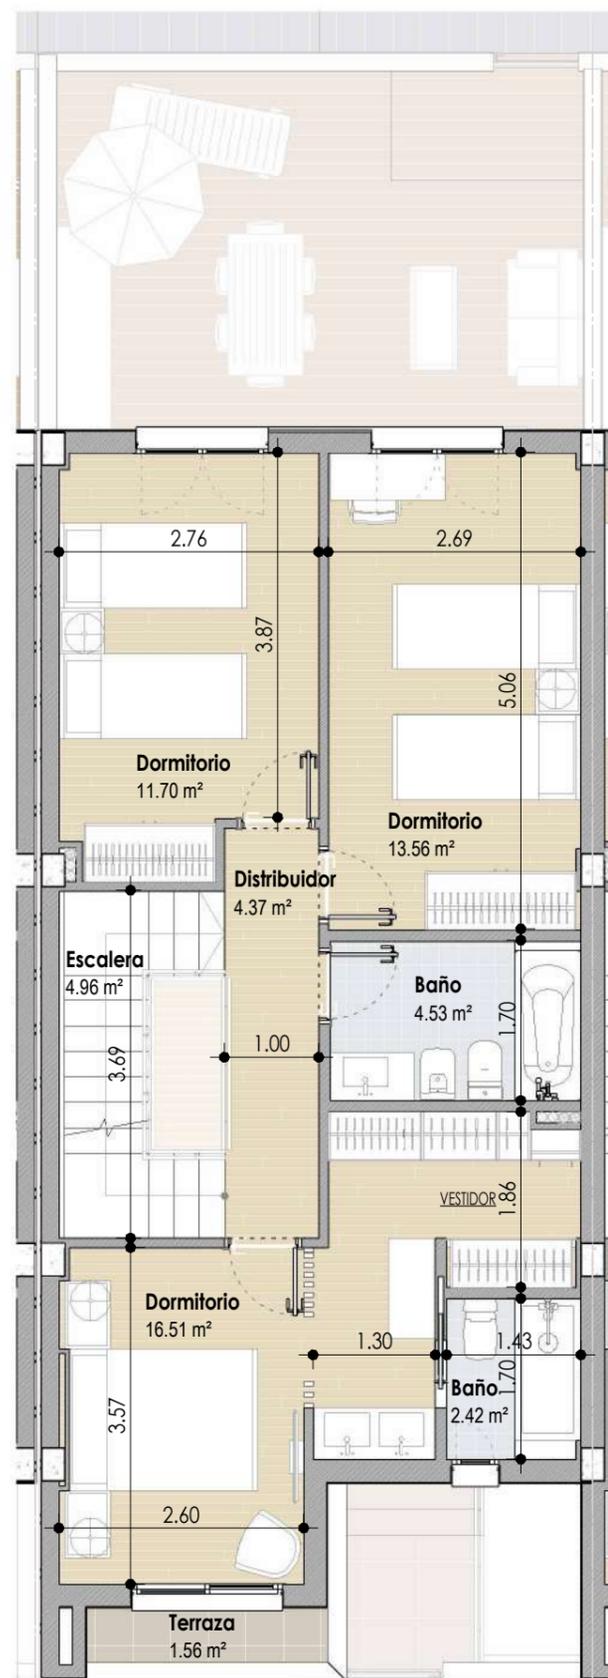

PLANTA PRIMERA




UBICACION

AVDA. DE TORRECARDENAS (VIA DE SERVICIO)



CALLE "EL ARGAR"

SITUACION

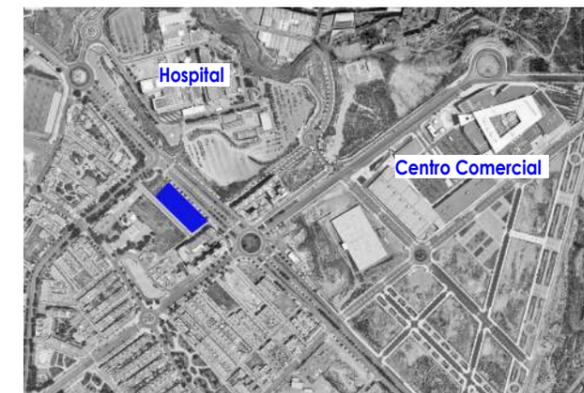

SUPERFICIES PRIVATIVAS VIVIENDA

Superficies m ²	UTIL	CONSTRUIDA
PLANTA BAJA	55.49 m ²	64.16 m ²
PLANTA PRIMERA	58.05 m ²	65.57 m ²
PLANTA DE CUBIERTA	3.94 m ²	7.00 m ²
SALA HABITABLE SOTANO	34.63 m ²	40.49 m ²
GARAJE SOTANO	30.00 m ²	34.17 m ²

Vivienda N°: **7** Vivienda Tipo: **A1**

Agosto 2021

ESPAICIO
SINGULART




GAZDOR RODRIGUEZ S.L.P.
ARQUITECTURA
Y URBANISMO
GAZDOR RODRIGUEZ MARTIN
PSY GUERRA ALBA ARCA
ES BRES 81-72 ALBA 2804
TINSAKOR 1912029 (IF 4628)

www.gazdorrodriuez.com


Este plano no tiene carácter contractual. Esta documentación es de carácter informativo y podrá experimentar variaciones por razones técnicas de desarrollo de proyecto y con motivo de la obtención de autorizaciones administrativas. Amueblamiento y equipamiento son orientativos y no se incluyen en la vivienda a salvo que se indique lo contrario en la memoria de calidades. Las superficies son orientativas y susceptibles de cambios al encontrarse a nivel de anteproyecto sin licencia de obra.

ESCALA : 1/75



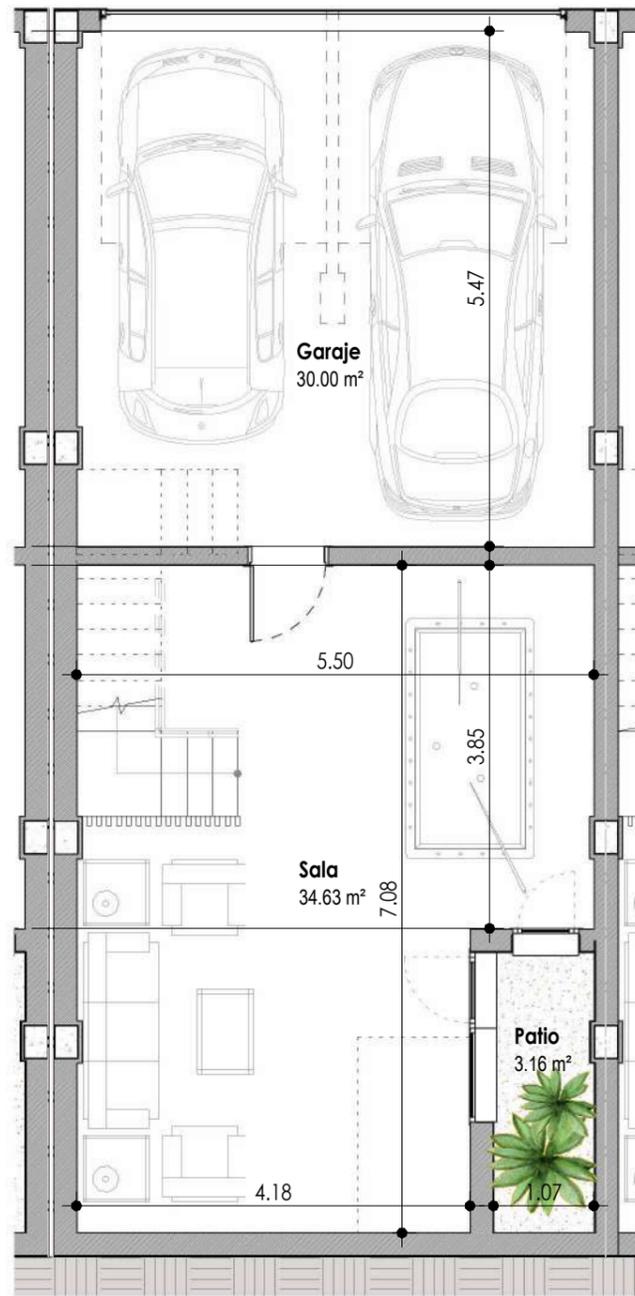

PLANTA SOTANO

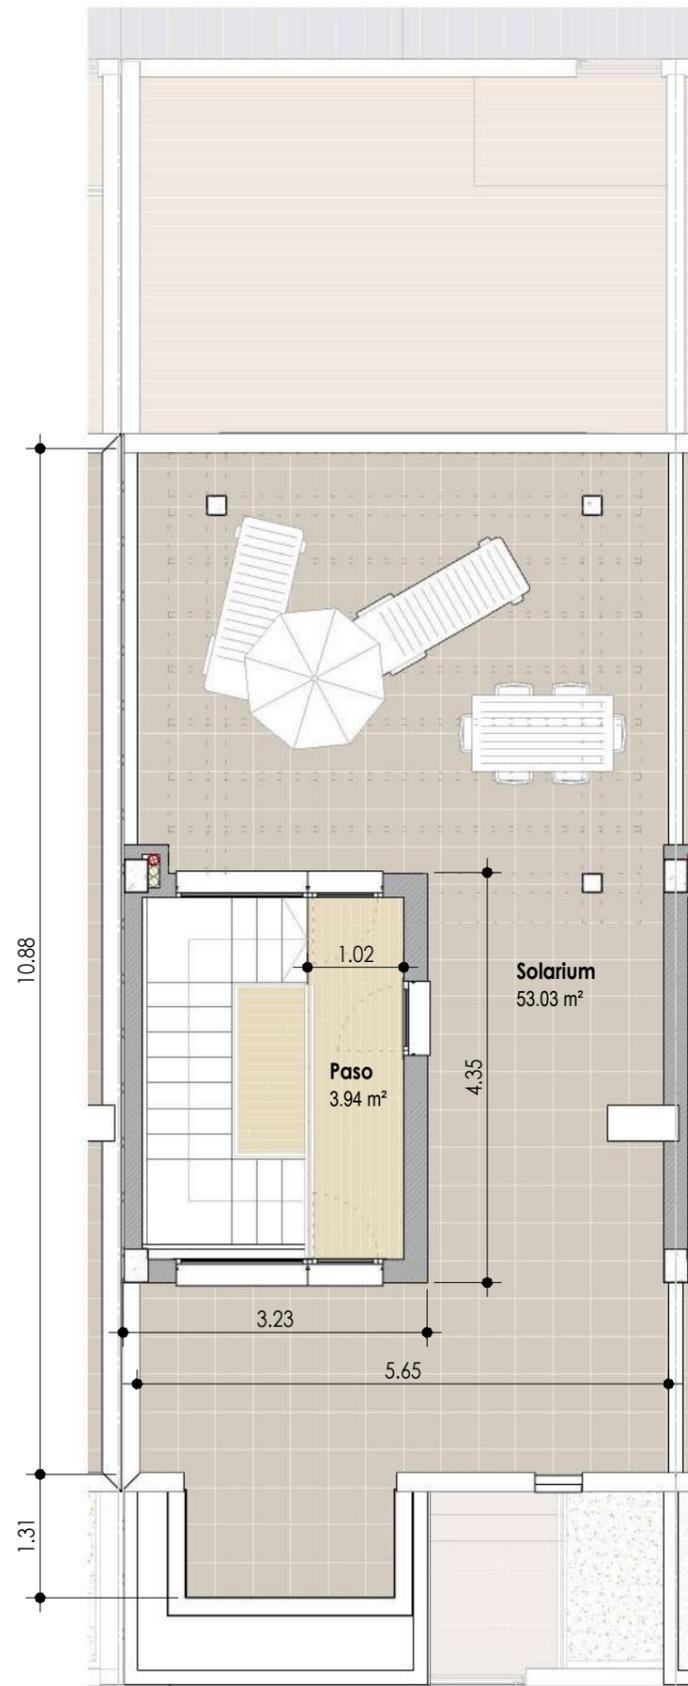

PLANTA DE CUBIERTA




UBICACION

AVDA. DE TORRECARDENAS (VIA DE SERVICIO)



SITUACION

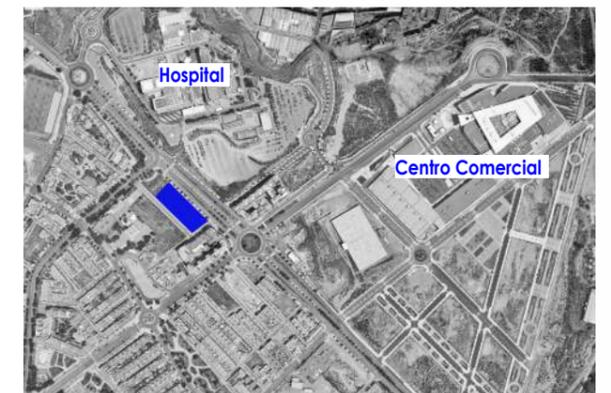

SUPERFICIES PRIVATIVAS VIVIENDA

Superficies m ²	UTIL	CONSTRUIDA
PLANTA BAJA	55.49 m ²	64.16 m ²
PLANTA PRIMERA	58.05 m ²	65.57 m ²
PLANTA DE CUBIERTA	3.94 m ²	7.00 m ²
SALA HABITABLE SOTANO	34.63 m ²	40.49 m ²
GARAJE SOTANO	30.00 m ²	34.17 m ²


Vivienda N°: **7** Vivienda Tipo: **A1**

Agosto 2021

ESPAICIO
SINGULAR


Este plano no tiene carácter contractual. Esta documentación es de carácter informativo y podrá experimentar variaciones por razones técnicas de desarrollo de proyecto y con motivo de la obtención de autorizaciones administrativas. Amueblamiento y equipamiento son orientativos y no se incluyen en la vivienda a salvo que se indique lo contrario en la memoria de calidades. Las superficies son orientativas y susceptibles de cambios al encontrarse a nivel de anteproyecto sin licencia de obra.

ESCALA : 1/75

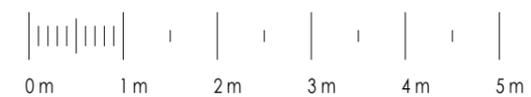



PLANTA BAJA

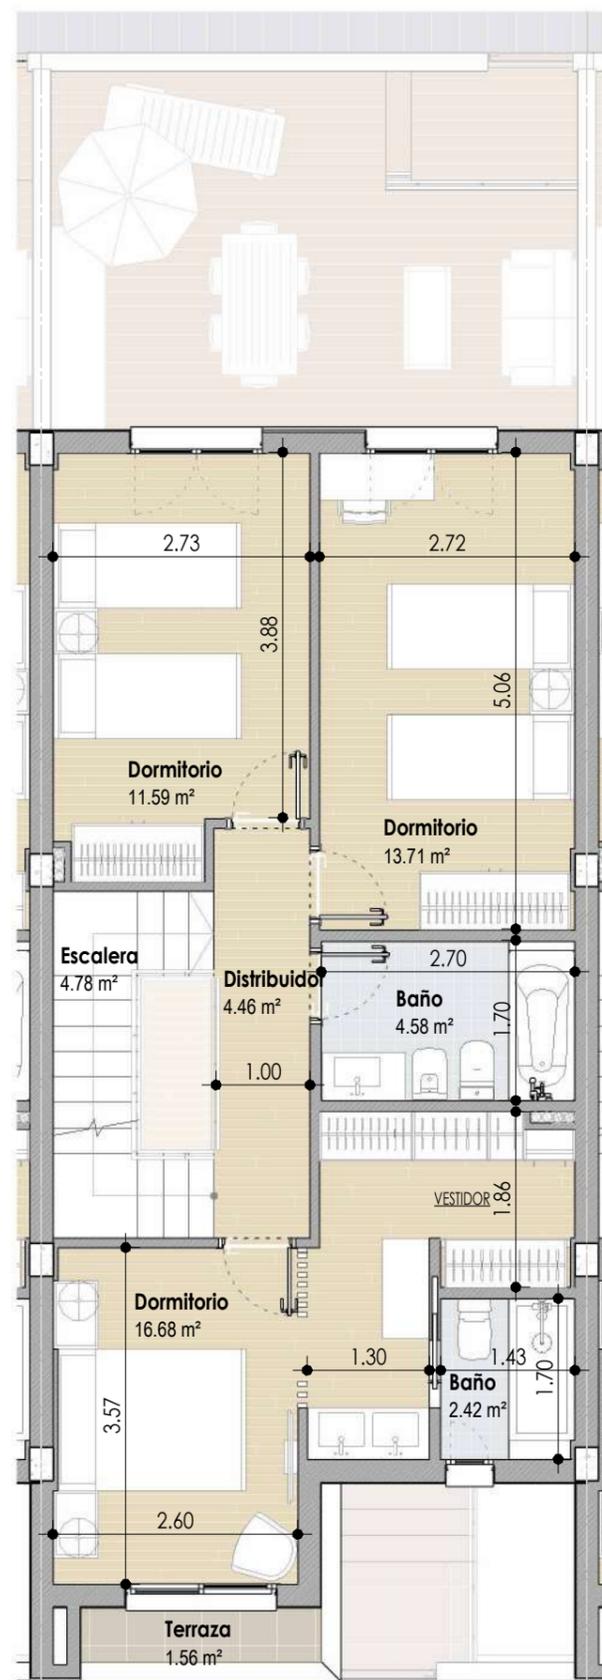

PLANTA PRIMERA




UBICACION

AVDA. DE TORRECARDENAS (VIA DE SERVICIO)



SITUACION

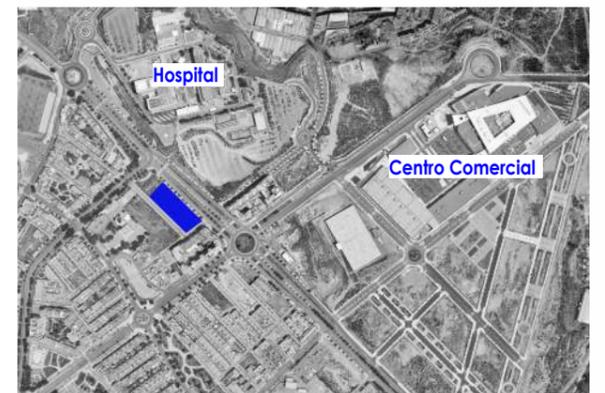

SUPERFICIES PRIVATIVAS VIVIENDA

Superficies m ²	UTIL	CONSTRUIDA
PLANTA BAJA	55.52 m ²	64.16 m ²
PLANTA PRIMERA	58.22 m ²	64.58 m ²
PLANTA DE CUBIERTA	3.94 m ²	7.00 m ²
SALA HABITABLE SOTANO	35.00 m ²	39.93 m ²
GARAJE SOTANO	30.29 m ²	33.74 m ²

Vivienda N°: **8** Vivienda Tipo: **A**


Agosto 2021

ESPAICIO
SINGULART


Este plano no tiene carácter contractual. Esta documentación es de carácter informativo y podrá experimentar variaciones por razones técnicas de desarrollo de proyecto y con motivo de la obtención de autorizaciones administrativas. Amueblamiento y equipamiento son orientativos y no se incluyen en la vivienda a salvo que se indique lo contrario en la memoria de calidades. Las superficies son orientativas y susceptibles de cambios al encontrarse a nivel de anteproyecto sin licencia de obra.

ESCALA : 1/75



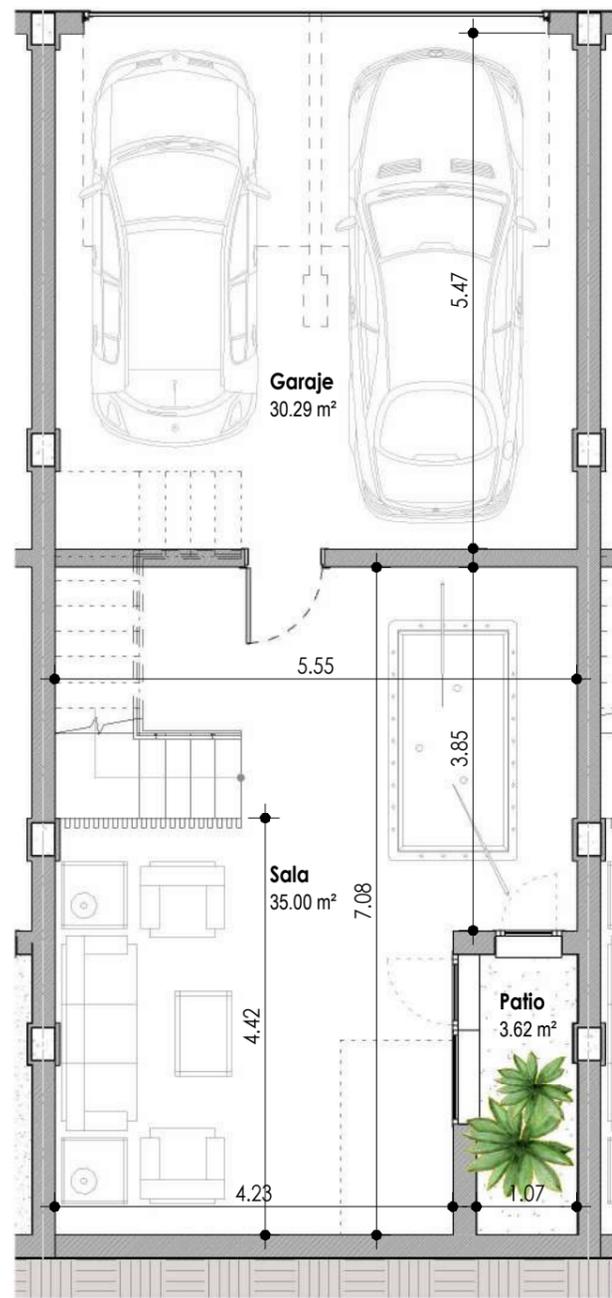

PLANTA SOTANO

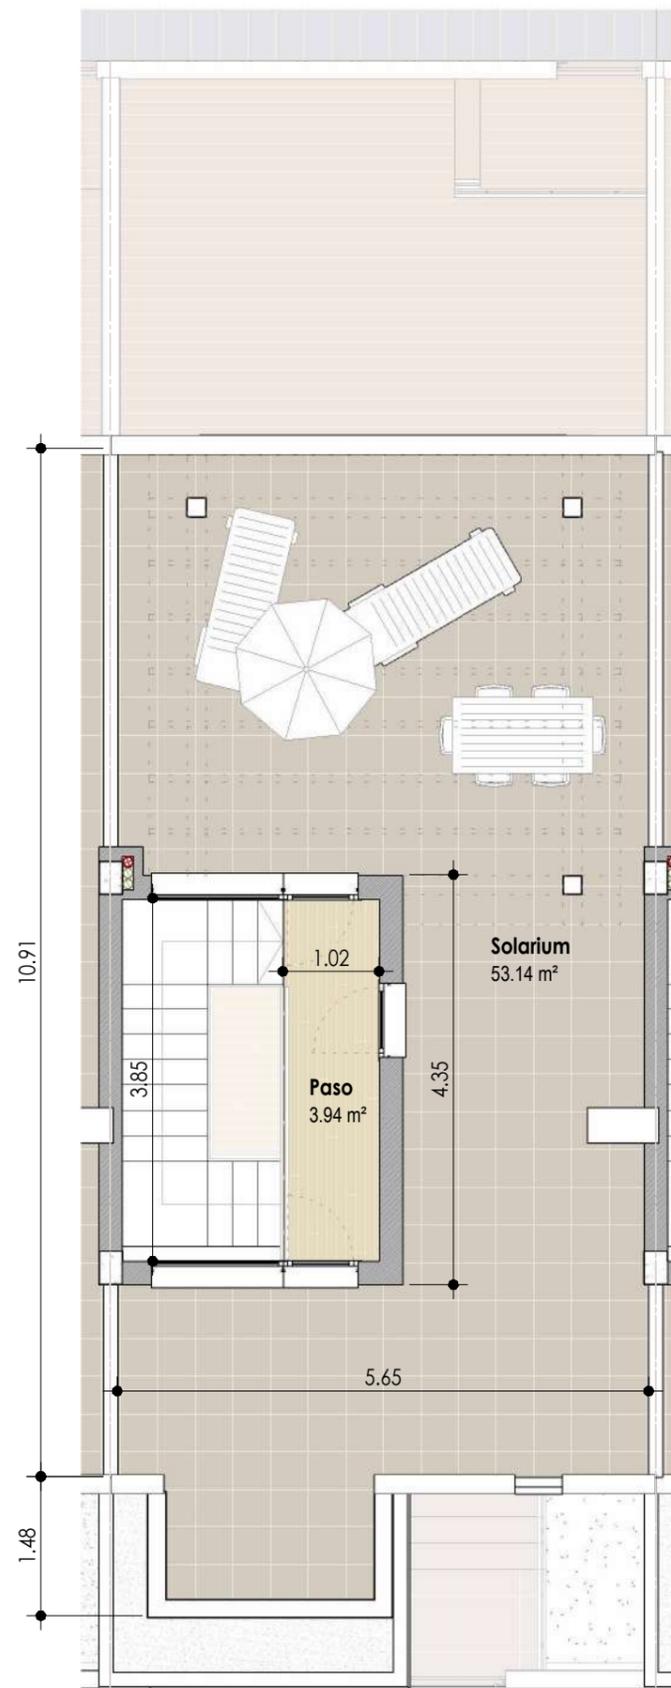

PLANTA DE CUBIERTA




UBICACION

AVDA. DE TORRECARDENAS (VIA DE SERVICIO)



SITUACION

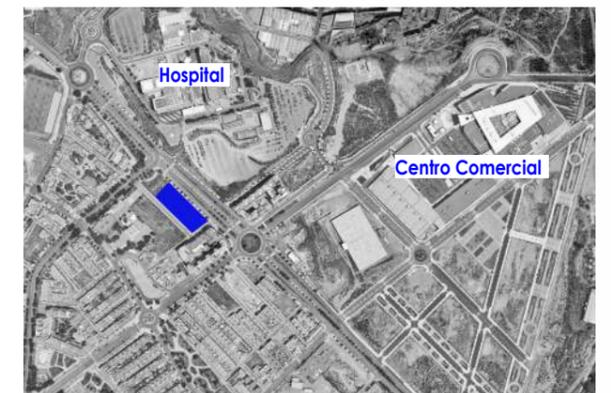

SUPERFICIES PRIVATIVAS VIVIENDA

Superficies m ²	UTIL	CONSTRUIDA
PLANTA BAJA	55.52 m ²	64.16 m ²
PLANTA PRIMERA	58.22 m ²	64.58 m ²
PLANTA DE CUBIERTA	3.94 m ²	7.00 m ²
SALA HABITABLE SOTANO	35.00 m ²	39.93 m ²
GARAJE SOTANO	30.29 m ²	33.74 m ²

Vivienda N°: **8** Vivienda Tipo: **A**

Agosto 2021

ESPAICIO
SINGULARART




GAZDOR RODRIGUEZ S.L.P.
ARQUITECTURA
Y URBANISMO
GAZDOR RODRIGUEZ MARTIN
POL. GOLFISTA ALGAR ARCA
ES. NEG. 81-72 ALBUCA SGA
28030KOR. 1912029 (IF. ASES)

www.gazdorrodriuez.com


Este plano no tiene carácter contractual. Esta documentación es de carácter informativo y podrá experimentar variaciones por razones técnicas de desarrollo de proyecto y con motivo de la obtención de autorizaciones administrativas. Amueblamiento y equipamiento son orientativos y no se incluyen en la vivienda a salvo que se indique lo contrario en la memoria de calidades. Las superficies son orientativas y susceptibles de cambios al encontrarse a nivel de anteproyecto sin licencia de obra.

ESCALA : 1/75

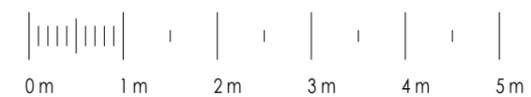



PLANTA BAJA

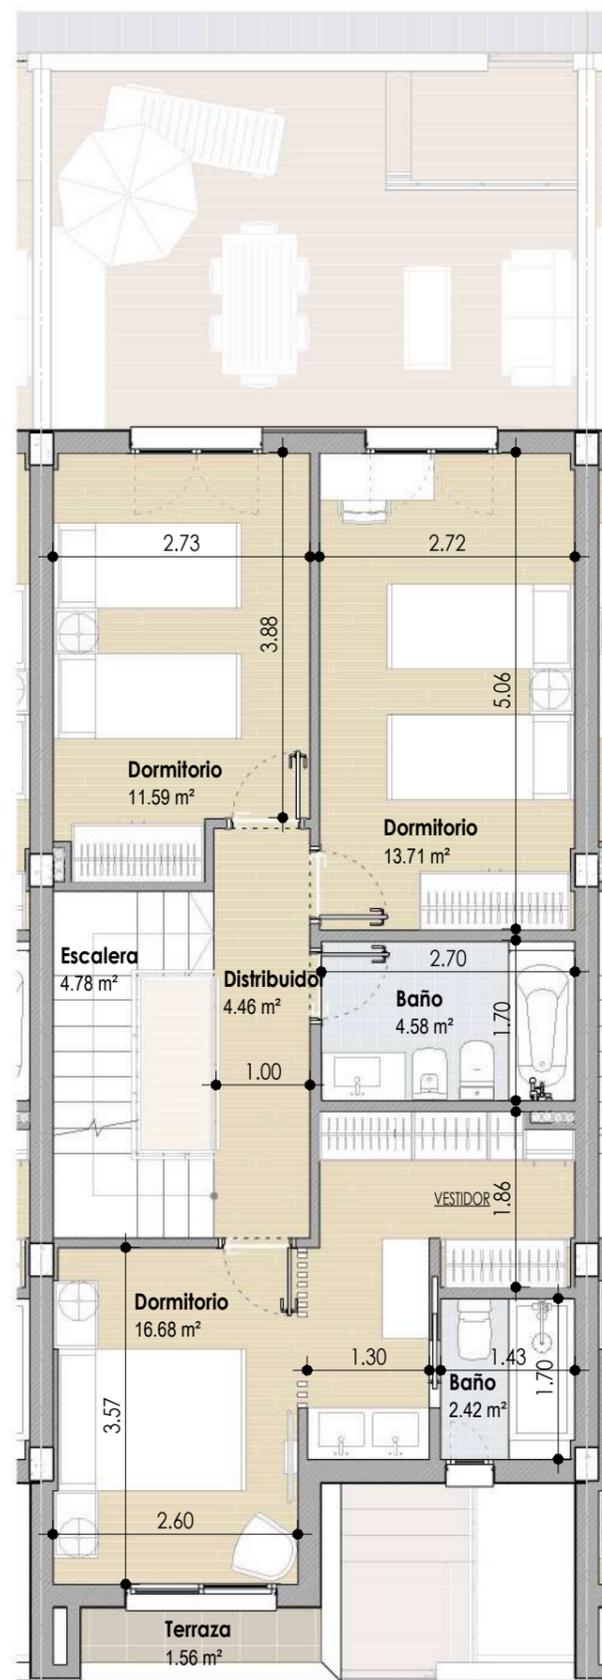

PLANTA PRIMERA




UBICACION

AVDA. DE TORRECARDENAS (VIA DE SERVICIO)



SITUACION

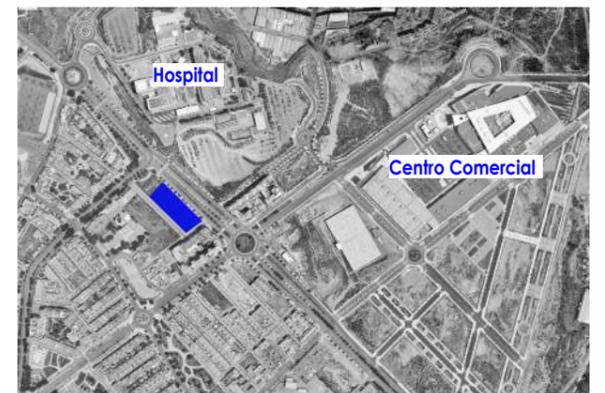

SUPERFICIES PRIVATIVAS VIVIENDA

Superficies m ²	UTIL	CONSTRUIDA
PLANTA BAJA	55.52 m ²	64.16 m ²
PLANTA PRIMERA	58.22 m ²	64.58 m ²
PLANTA DE CUBIERTA	3.94 m ²	7.00 m ²
SALA HABITABLE SOTANO	35.00 m ²	39.93 m ²
GARAJE SOTANO	30.29 m ²	33.74 m ²

Vivienda N°: **9** Vivienda Tipo: **A**


Agosto 2021

ESPAICIO
SINGULART


Este plano no tiene carácter contractual. Esta documentación es de carácter informativo y podrá experimentar variaciones por razones técnicas de desarrollo de proyecto y con motivo de la obtención de autorizaciones administrativas. Amueblamiento y equipamiento son orientativos y no se incluyen en la vivienda a salvo que se indique lo contrario en la memoria de calidades. Las superficies son orientativas y susceptibles de cambios al encontrarse a nivel de anteproyecto sin licencia de obra.

ESCALA : 1/75



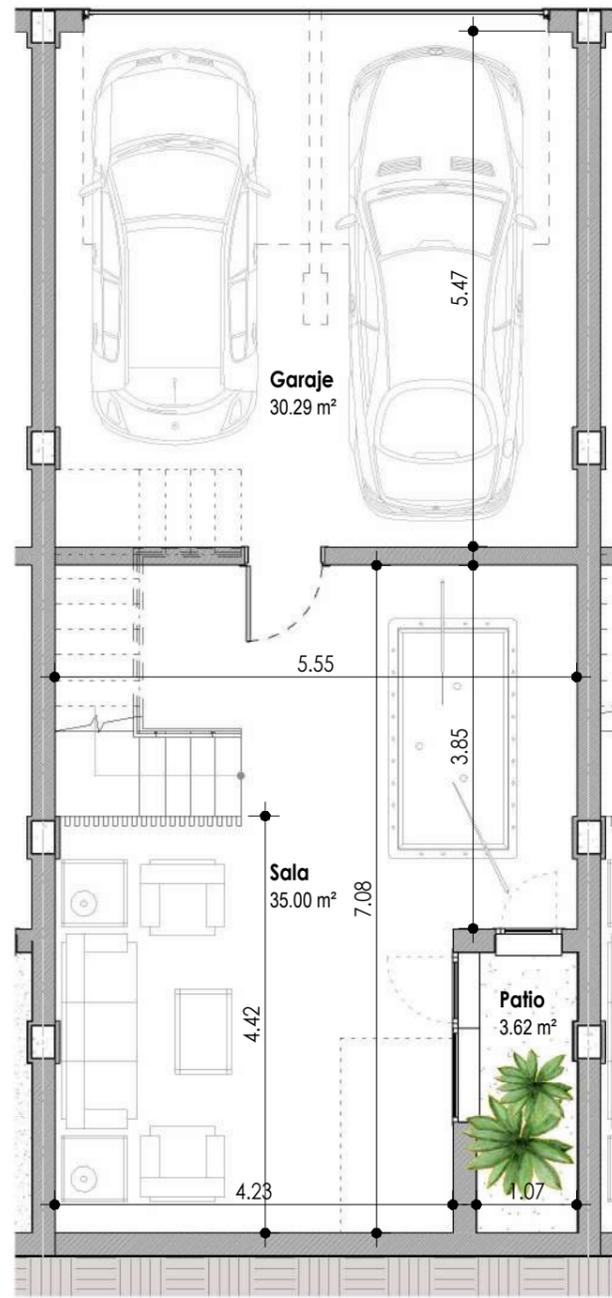

PLANTA SOTANO

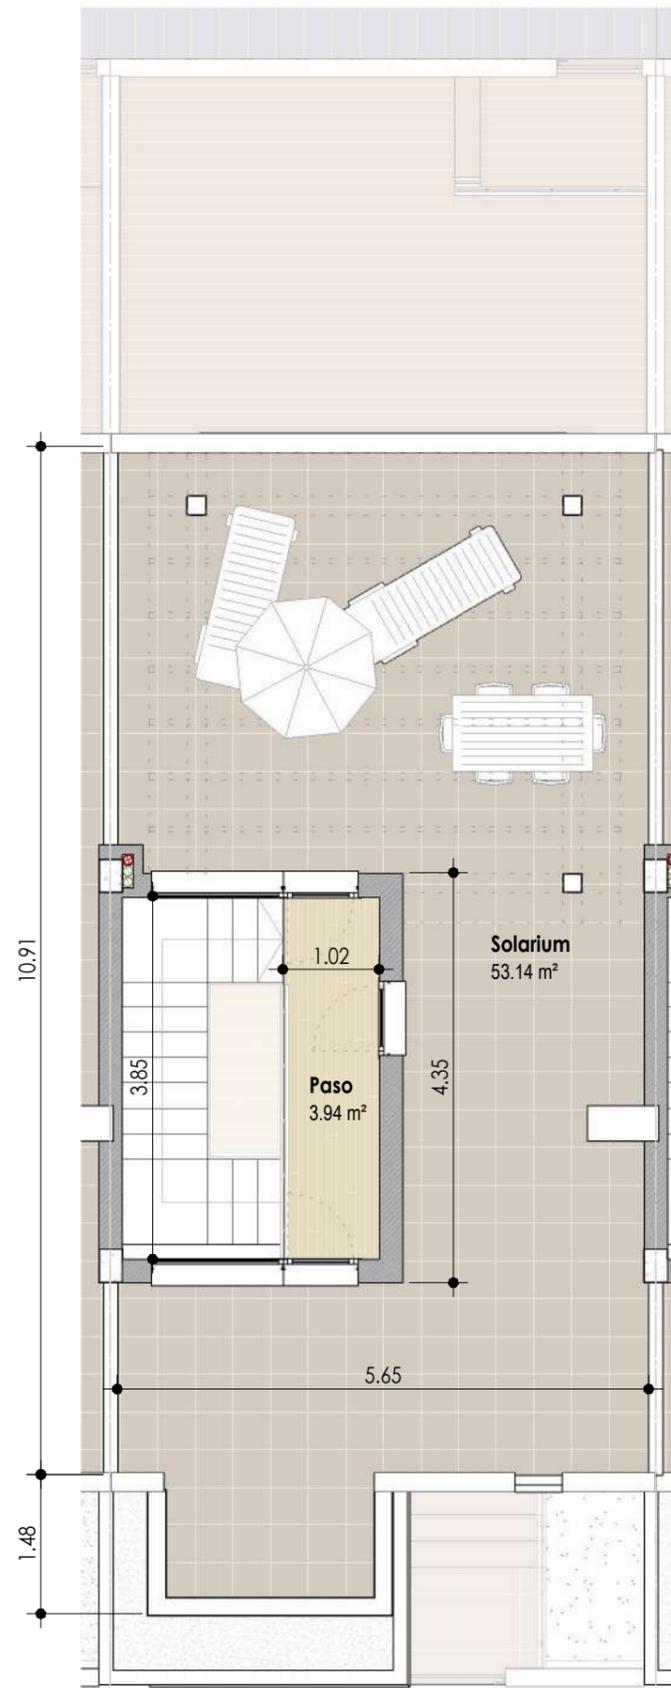

PLANTA DE CUBIERTA




UBICACION

AVDA. DE TORRECARDENAS (VIA DE SERVICIO)



SITUACION

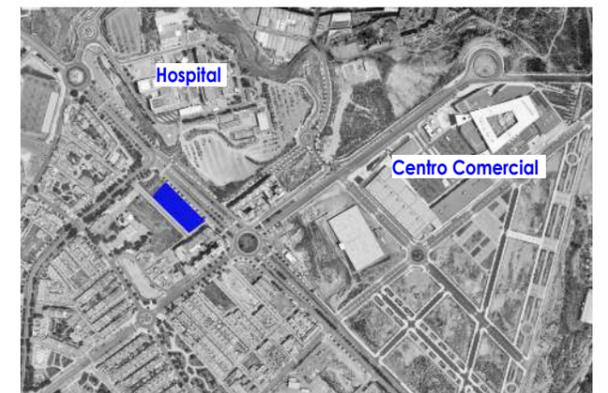

SUPERFICIES PRIVATIVAS VIVIENDA

Superficies m ²	UTIL	CONSTRUIDA
PLANTA BAJA	55.52 m ²	64.16 m ²
PLANTA PRIMERA	58.22 m ²	64.58 m ²
PLANTA DE CUBIERTA	3.94 m ²	7.00 m ²
SALA HABITABLE SOTANO	35.00 m ²	39.93 m ²
GARAJE SOTANO	30.29 m ²	33.74 m ²

Vivienda N°: 9 Vivienda Tipo: A


Agosto 2021

ESPAICIO
SINGULART





PLANTA BAJA

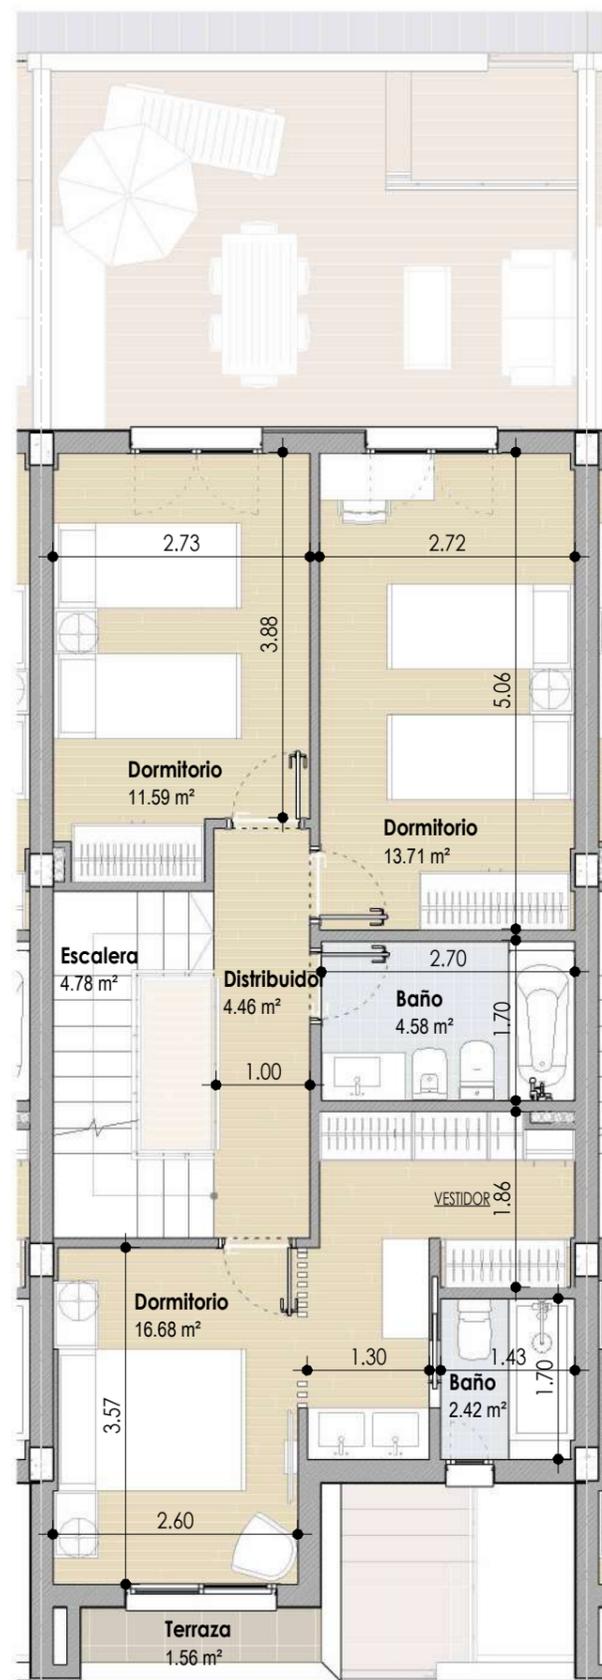

PLANTA PRIMERA




UBICACION

AVDA. DE TORRECARDENAS (VIA DE SERVICIO)



SITUACION

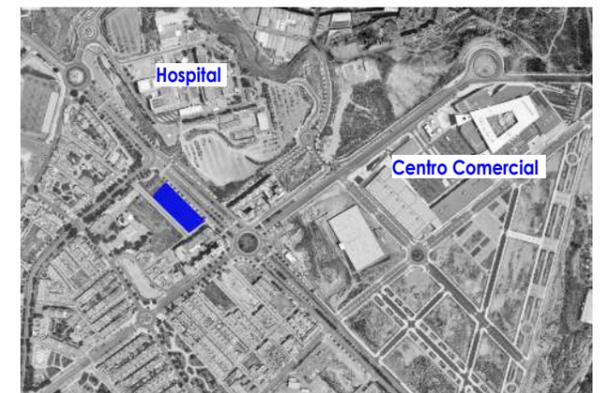

SUPERFICIES PRIVATIVAS VIVIENDA


Superficies m ²	UTIL	CONSTRUIDA
PLANTA BAJA	55.52 m ²	64.16 m ²
PLANTA PRIMERA	58.22 m ²	64.58 m ²
PLANTA DE CUBIERTA	3.94 m ²	7.00 m ²
SALA HABITABLE SOTANO	35.00 m ²	39.93 m ²
GARAJE SOTANO	30.29 m ²	33.74 m ²


Vivienda N°: **10** Vivienda Tipo: **A**

Agosto 2021




ESCALA : 1/75

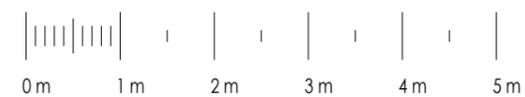

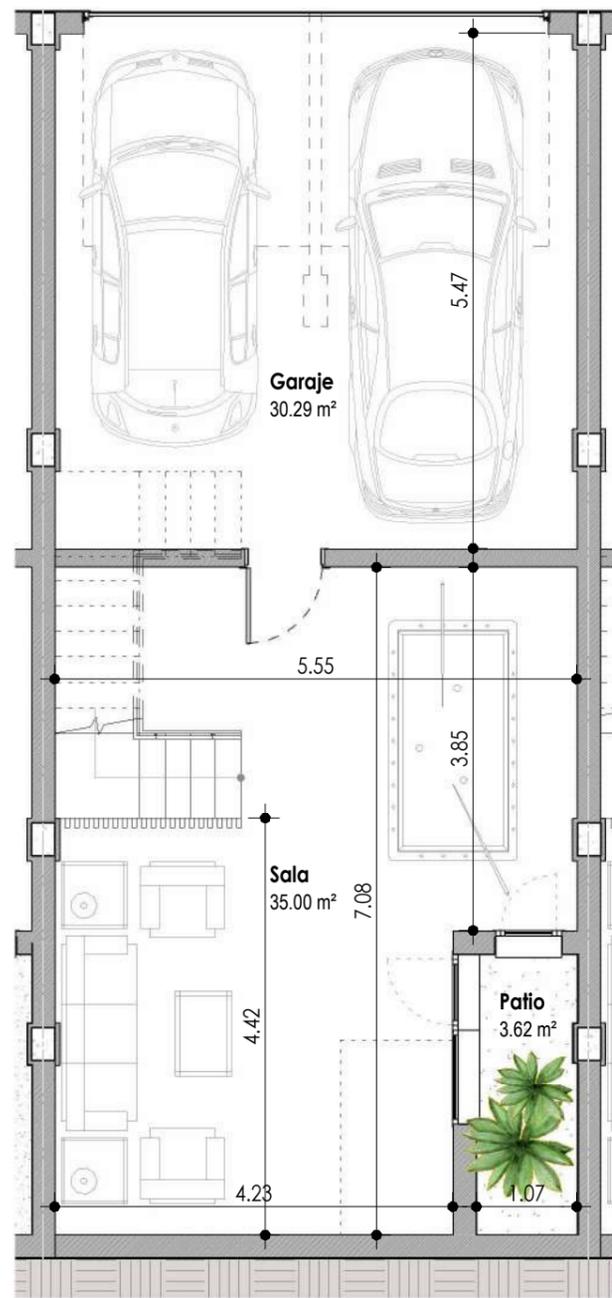

PLANTA SOTANO

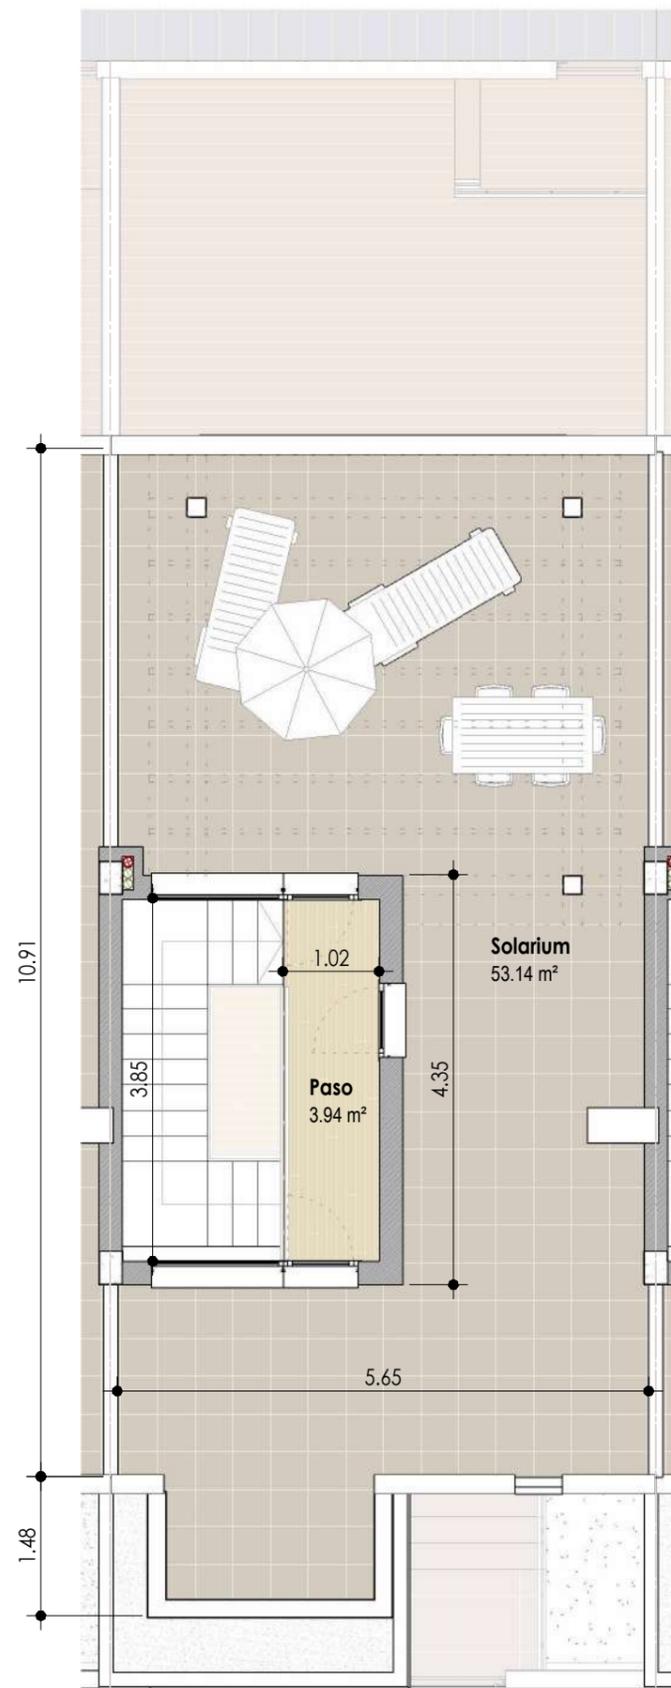

PLANTA DE CUBIERTA




UBICACION

AVDA. DE TORRECARDENAS (VIA DE SERVICIO)



SITUACION

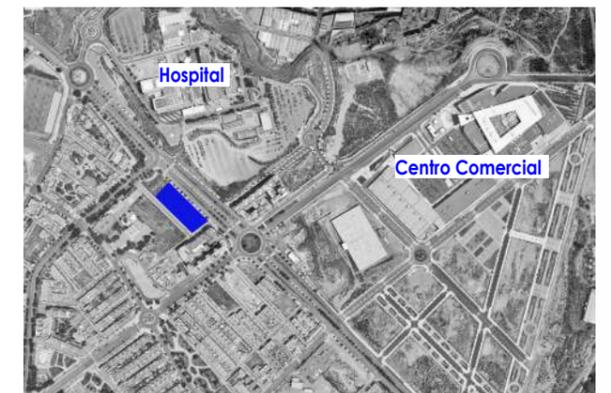

SUPERFICIES PRIVATIVAS VIVIENDA

Superficies m ²	UTIL	CONSTRUIDA
PLANTA BAJA	55.52 m ²	64.16 m ²
PLANTA PRIMERA	58.22 m ²	64.58 m ²
PLANTA DE CUBIERTA	3.94 m ²	7.00 m ²
SALA HABITABLE SOTANO	35.00 m ²	39.93 m ²
GARAJE SOTANO	30.29 m ²	33.74 m ²


Vivienda N°: **10** Vivienda Tipo: **A**

Agosto 2021




Este plano no tiene carácter contractual. Esta documentación es de carácter informativo y podrá experimentar variaciones por razones técnicas de desarrollo de proyecto y con motivo de la obtención de autorizaciones administrativas. Amueblamiento y equipamiento son orientativos y no se incluyen en la vivienda a salvo que se indique lo contrario en la memoria de calidades. Las superficies son orientativas y susceptibles de cambios al encontrarse a nivel de anteproyecto sin licencia de obra.

ESCALA : 1/75

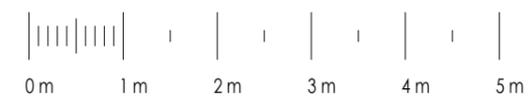



PLANTA BAJA

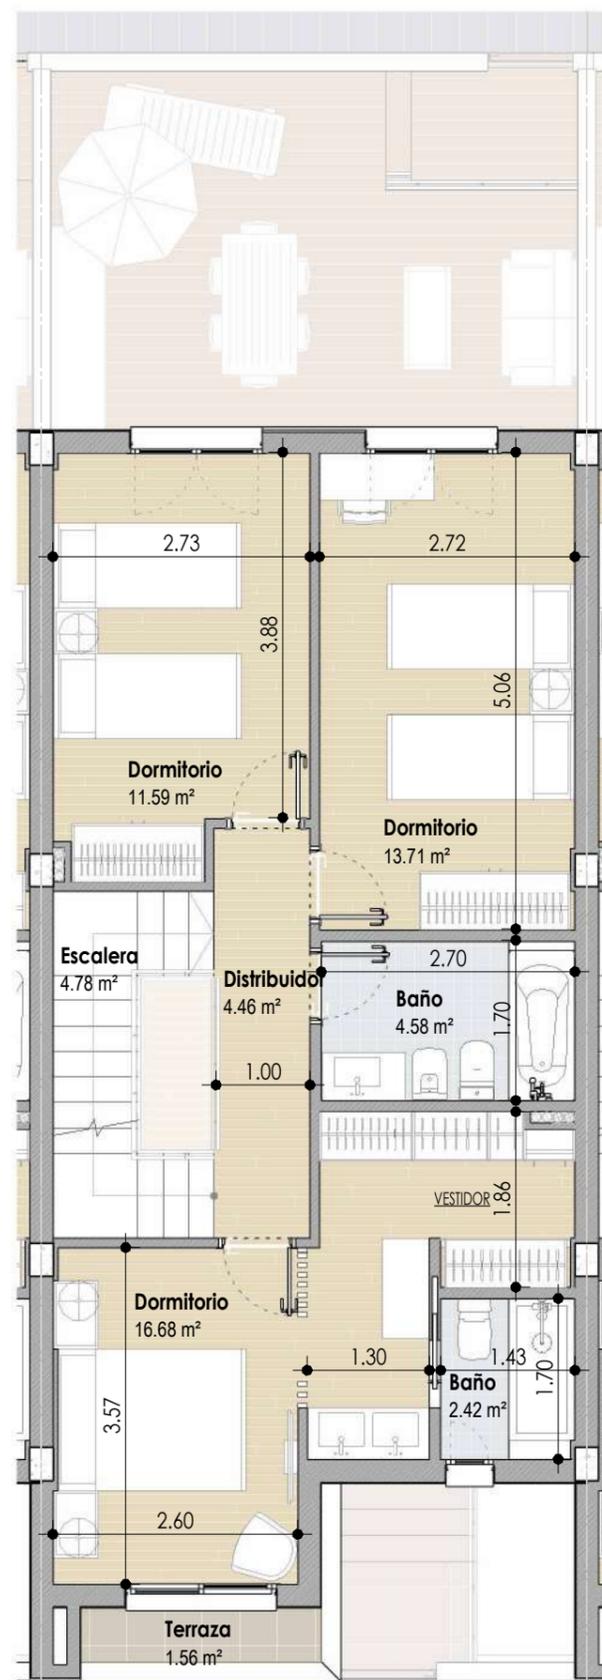

PLANTA PRIMERA




UBICACION

AVDA. DE TORRECARDENAS (VIA DE SERVICIO)



SITUACION

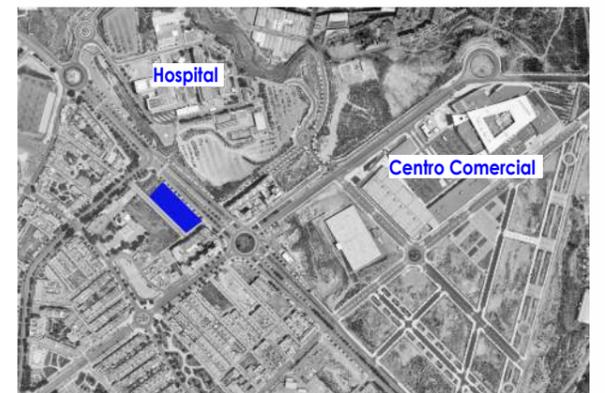

SUPERFICIES PRIVATIVAS VIVIENDA

Superficies m²	UTIL	CONSTRUIDA
PLANTA BAJA	55.52 m²	64.16 m²
PLANTA PRIMERA	58.22 m²	64.58 m²
PLANTA DE CUBIERTA	3.94 m²	7.00 m²
SALA HABITABLE SOTANO	35.00 m²	39.93 m²
GARAJE SOTANO	30.29 m²	33.74 m²


Vivienda N°: 11 Vivienda Tipo: A

Agosto 2021




ESCALA : 1/75



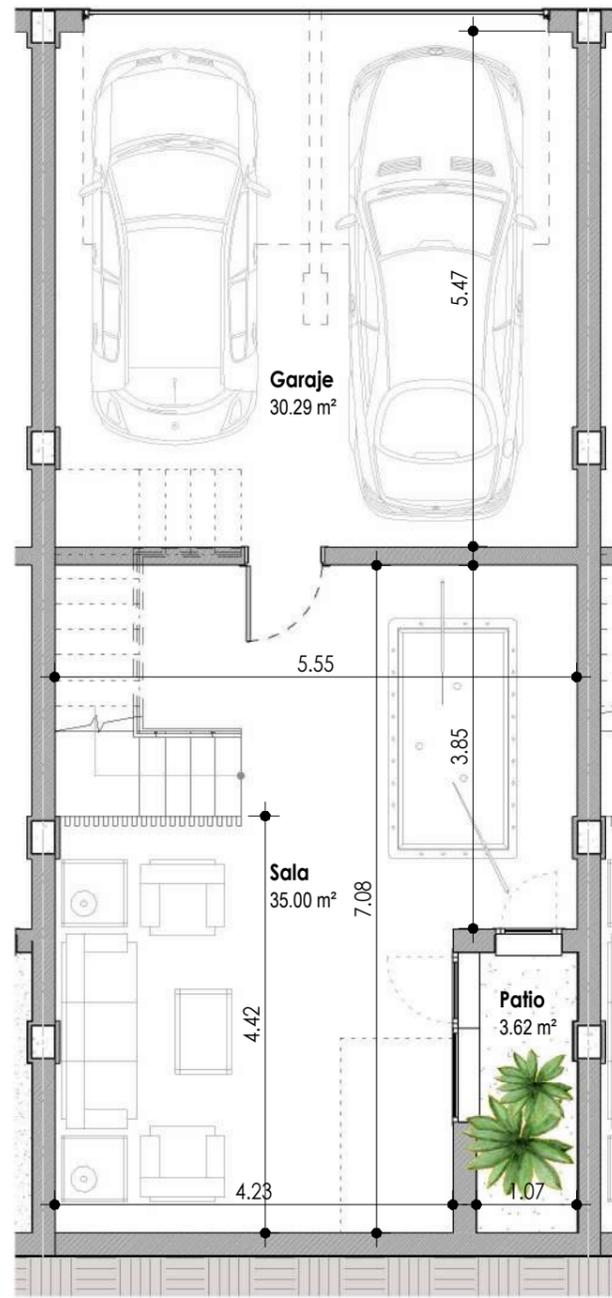

PLANTA SOTANO

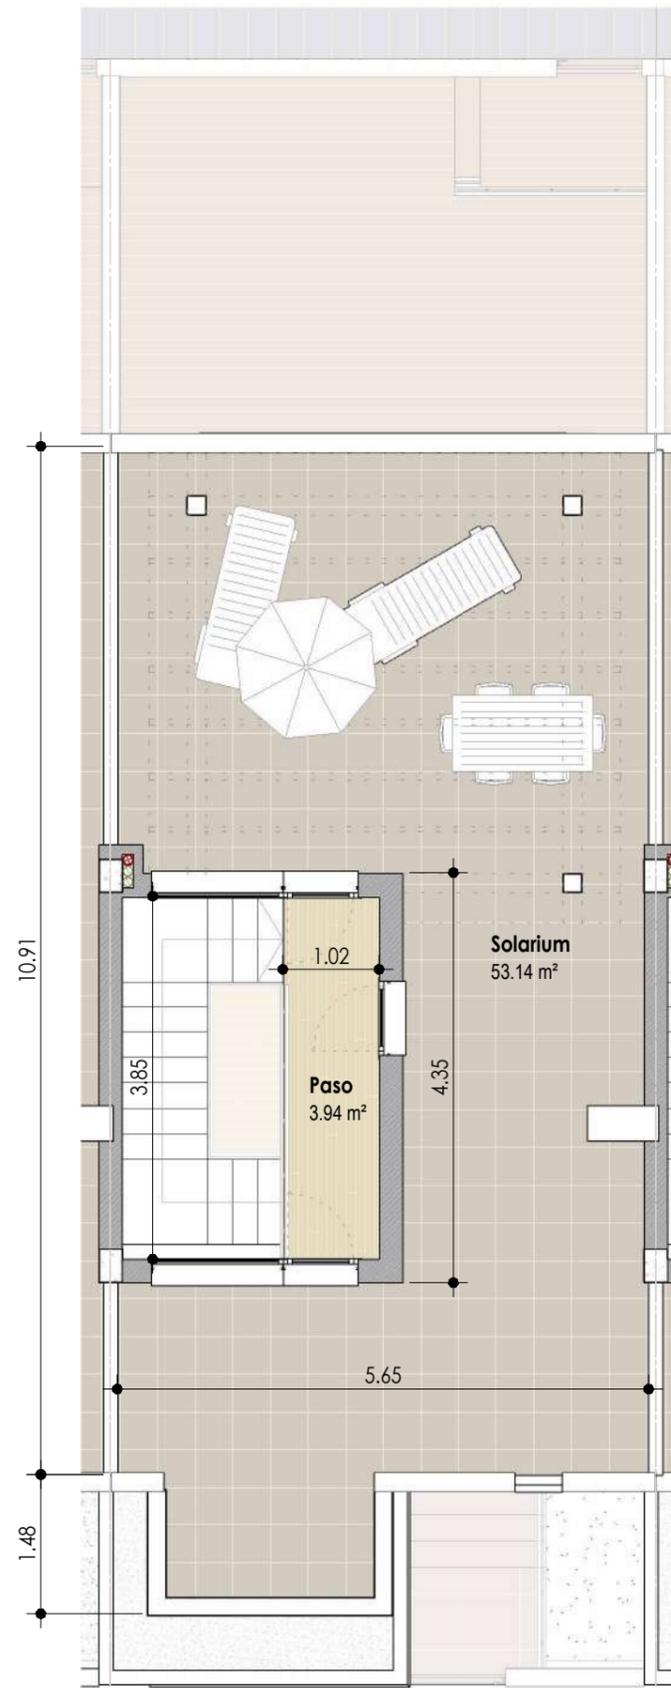

PLANTA DE CUBIERTA




UBICACION

AVDA. DE TORRECARDENAS (VIA DE SERVICIO)



SITUACION

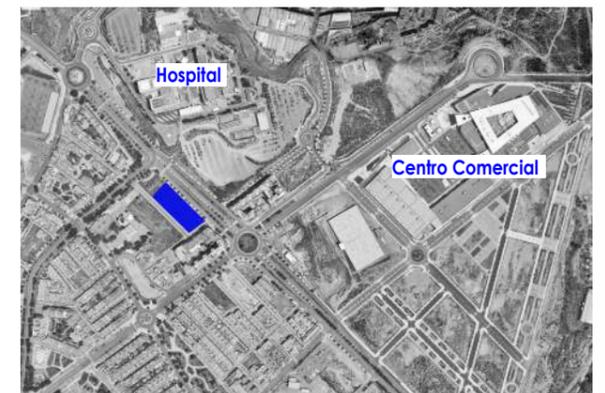

SUPERFICIES PRIVATIVAS VIVIENDA

Superficies m ²	UTIL	CONSTRUIDA
PLANTA BAJA	55.52 m ²	64.16 m ²
PLANTA PRIMERA	58.22 m ²	64.58 m ²
PLANTA DE CUBIERTA	3.94 m ²	7.00 m ²
SALA HABITABLE SOTANO	35.00 m ²	39.93 m ²
GARAJE SOTANO	30.29 m ²	33.74 m ²

Vivienda N°: **11** Vivienda Tipo: **A**


Agosto 2021




Este plano no tiene carácter contractual. Esta documentación es de carácter informativo y podrá experimentar variaciones por razones técnicas de desarrollo de proyecto y con motivo de la obtención de autorizaciones administrativas. Amueblamiento y equipamiento son orientativos y no se incluyen en la vivienda a salvo que se indique lo contrario en la memoria de calidades. Las superficies son orientativas y susceptibles de cambios al encontrarse a nivel de anteproyecto sin licencia de obra.

ESCALA : 1/75



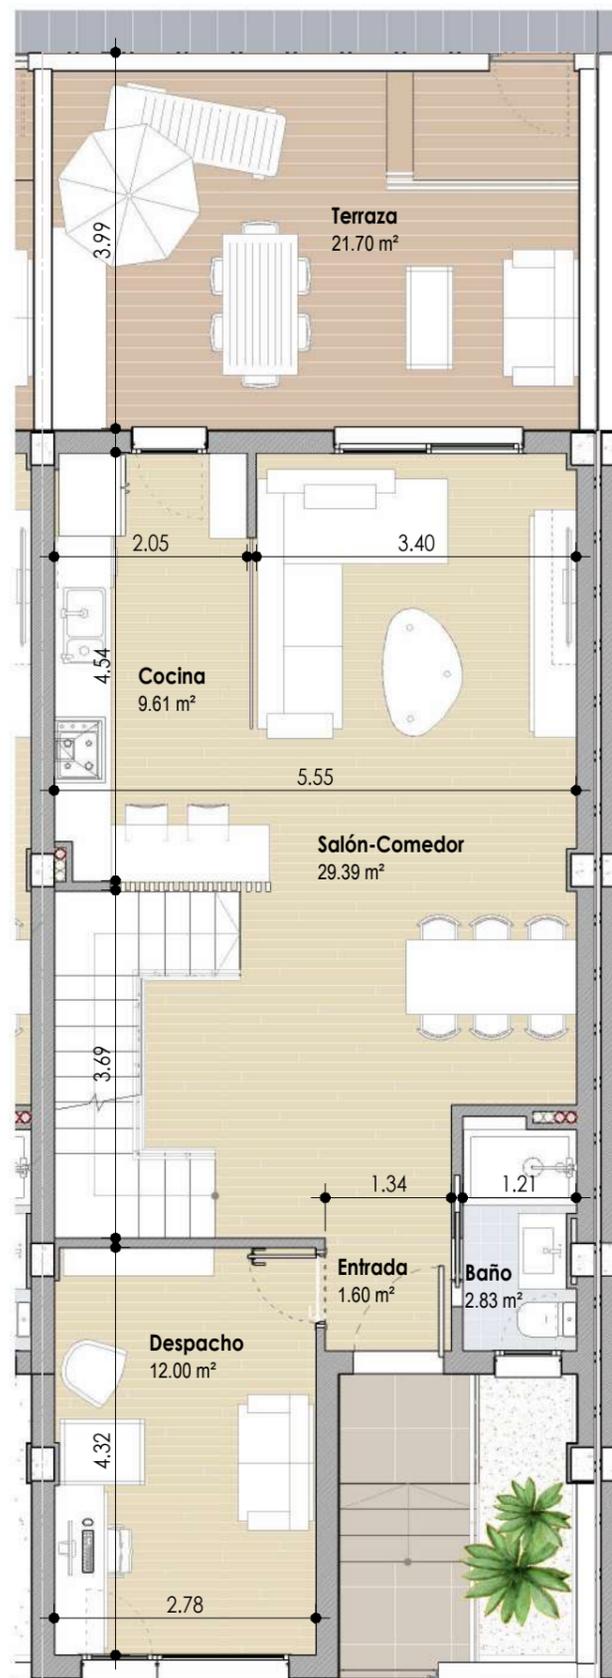

PLANTA BAJA

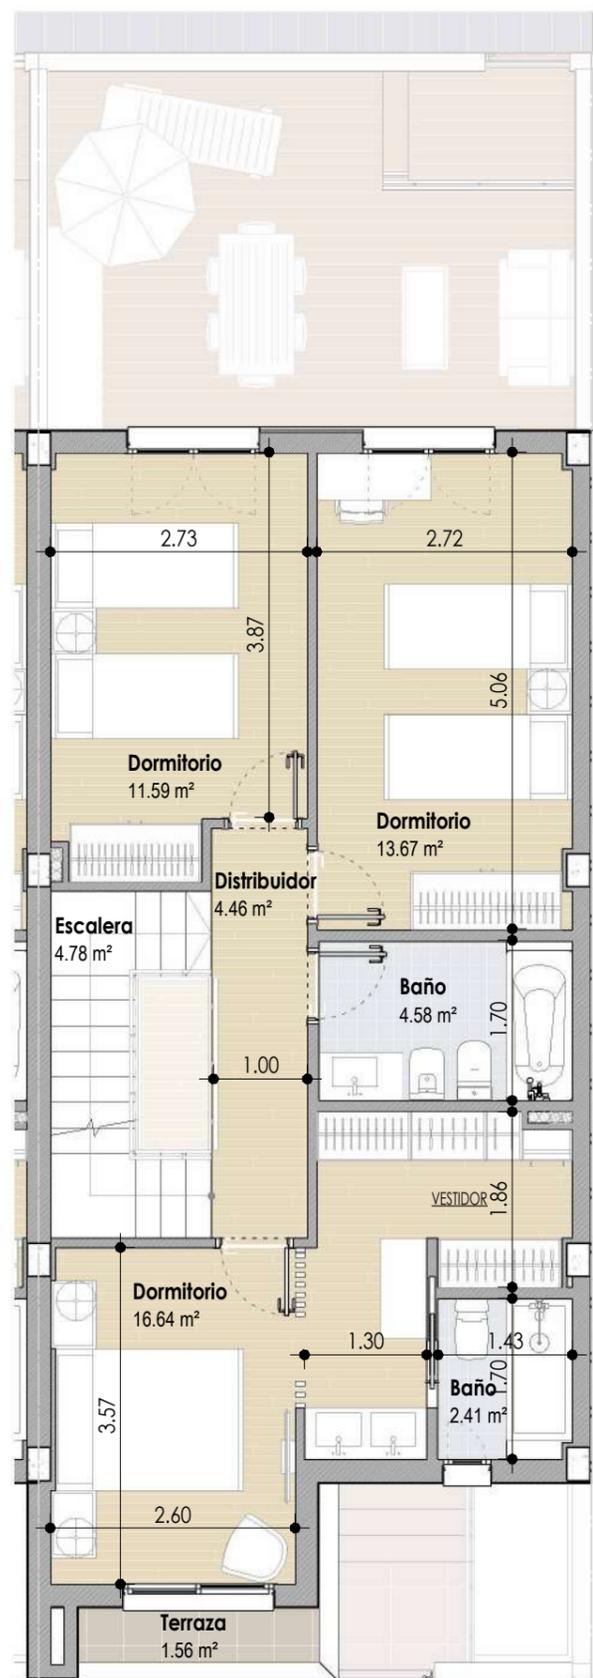

PLANTA PRIMERA




UBICACION

AVDA. DE TORRECARDENAS (VIA DE SERVICIO)



CALLE "EL ARGAR"

SITUACION

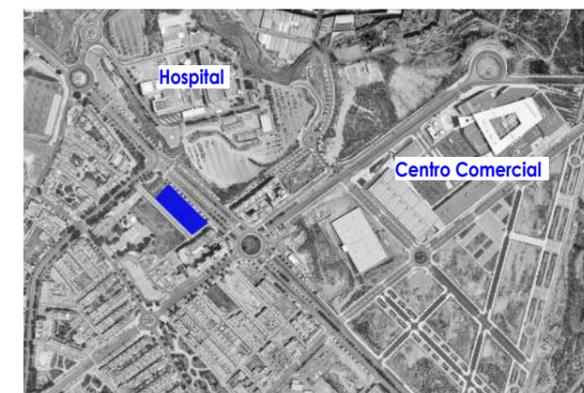

SUPERFICIES PRIVATIVAS VIVIENDA

Superficies m ²	UTIL	CONSTRUIDA
PLANTA BAJA	55.43 m ²	64.89 m ²
PLANTA PRIMERA	58.13 m ²	65.42 m ²
PLANTA DE CUBIERTA	3.94 m ²	7.00 m ²
SALA HABITABLE SOTANO	34.80 m ²	40.64 m ²
GARAJE SOTANO	30.00 m ²	34.17 m ²

Vivienda N°: **12** Vivienda Tipo: **A2**


Agosto 2021

ESPAICIO
SINGULART


Este plano no tiene carácter contractual. Esta documentación es de carácter informativo y podrá experimentar variaciones por razones técnicas de desarrollo de proyecto y con motivo de la obtención de autorizaciones administrativas. Amueblamiento y equipamiento son orientativos y no se incluyen en la vivienda a salvo que se indique lo contrario en la memoria de calidades. Las superficies son orientativas y susceptibles de cambios al encontrarse a nivel de anteproyecto sin licencia de obra.

ESCALA : 1/75



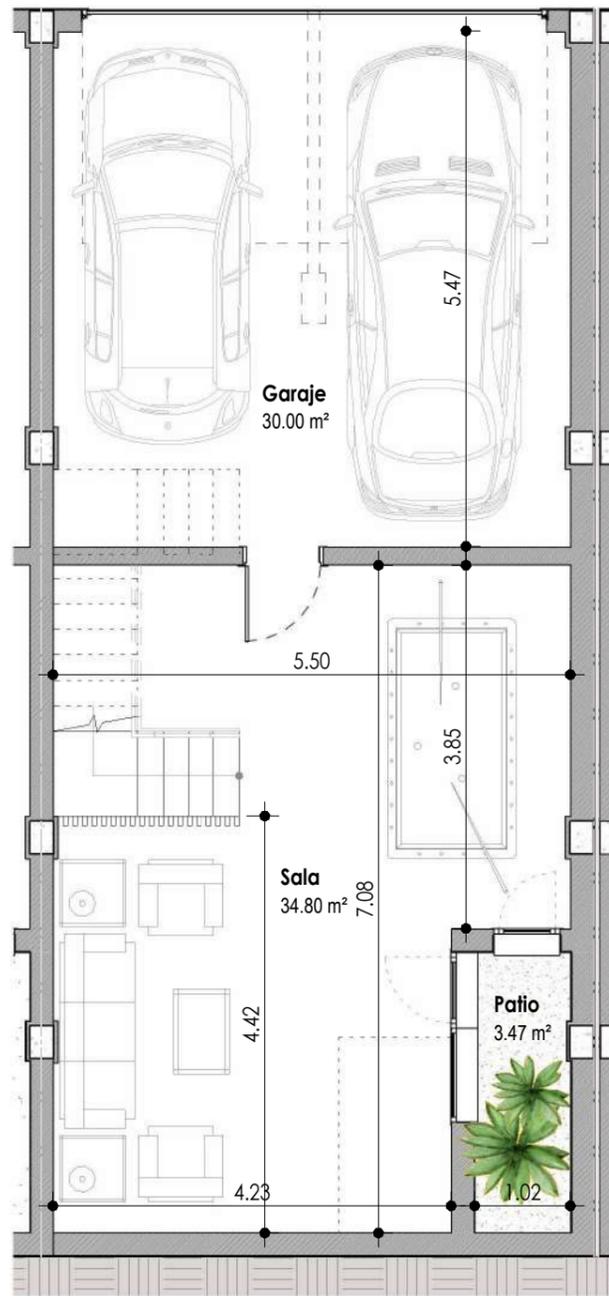

PLANTA SOTANO

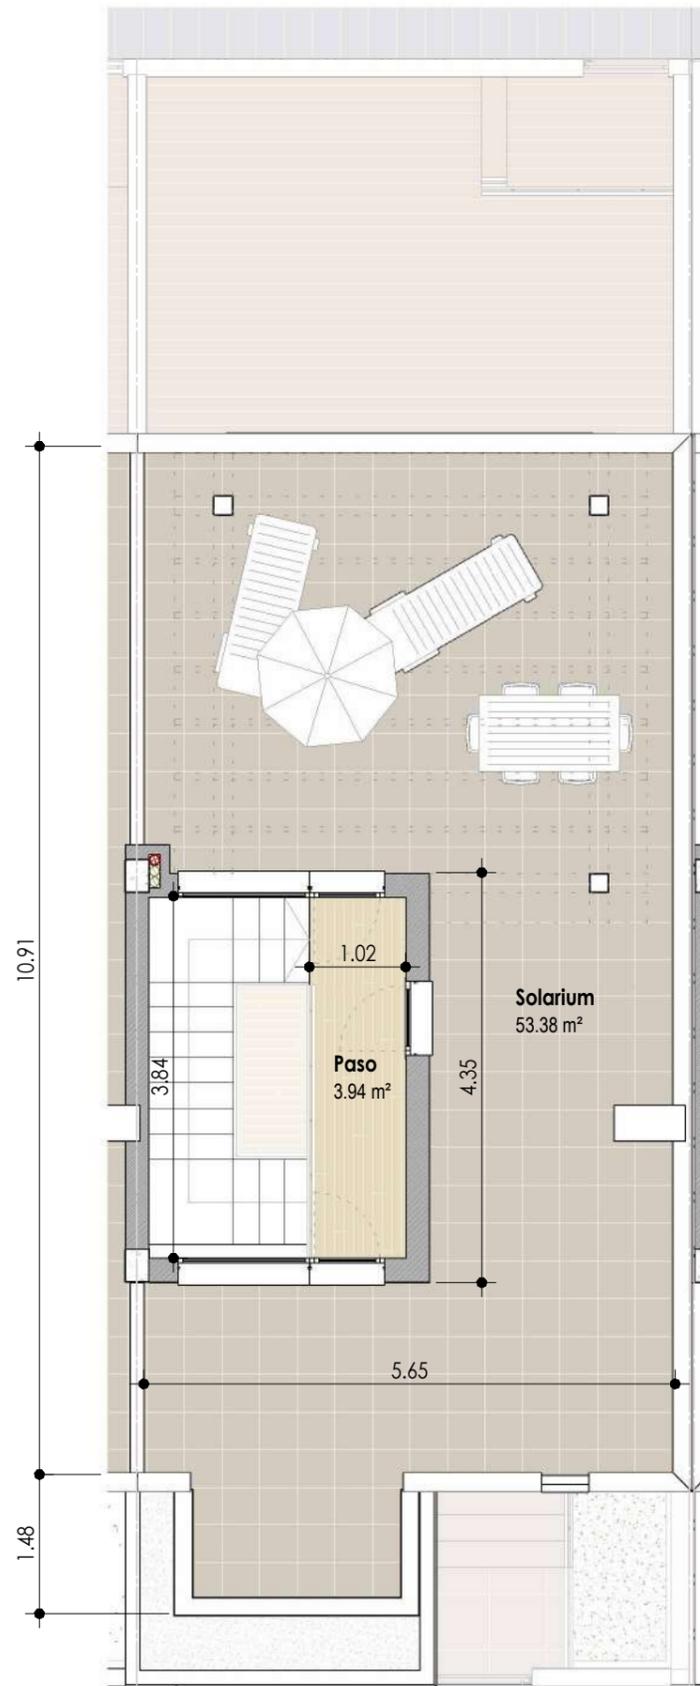

PLANTA DE CUBIERTA




UBICACION

AVDA. DE TORRECARDENAS (VIA DE SERVICIO)



SITUACION

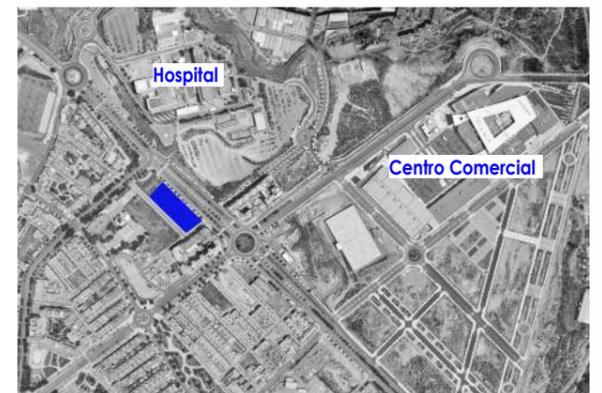

SUPERFICIES PRIVATIVAS VIVIENDA


Superficies m ²	UTIL	CONSTRUIDA
PLANTA BAJA	55.43 m ²	64.89 m ²
PLANTA PRIMERA	58.13 m ²	65.42 m ²
PLANTA DE CUBIERTA	3.94 m ²	7.00 m ²
SALA HABITABLE SOTANO	34.80 m ²	40.64 m ²
GARAJE SOTANO	30.00 m ²	34.17 m ²

Vivienda N°: **12** Vivienda Tipo: **A2**


Agosto 2021

ESPAICIO
SINGULART



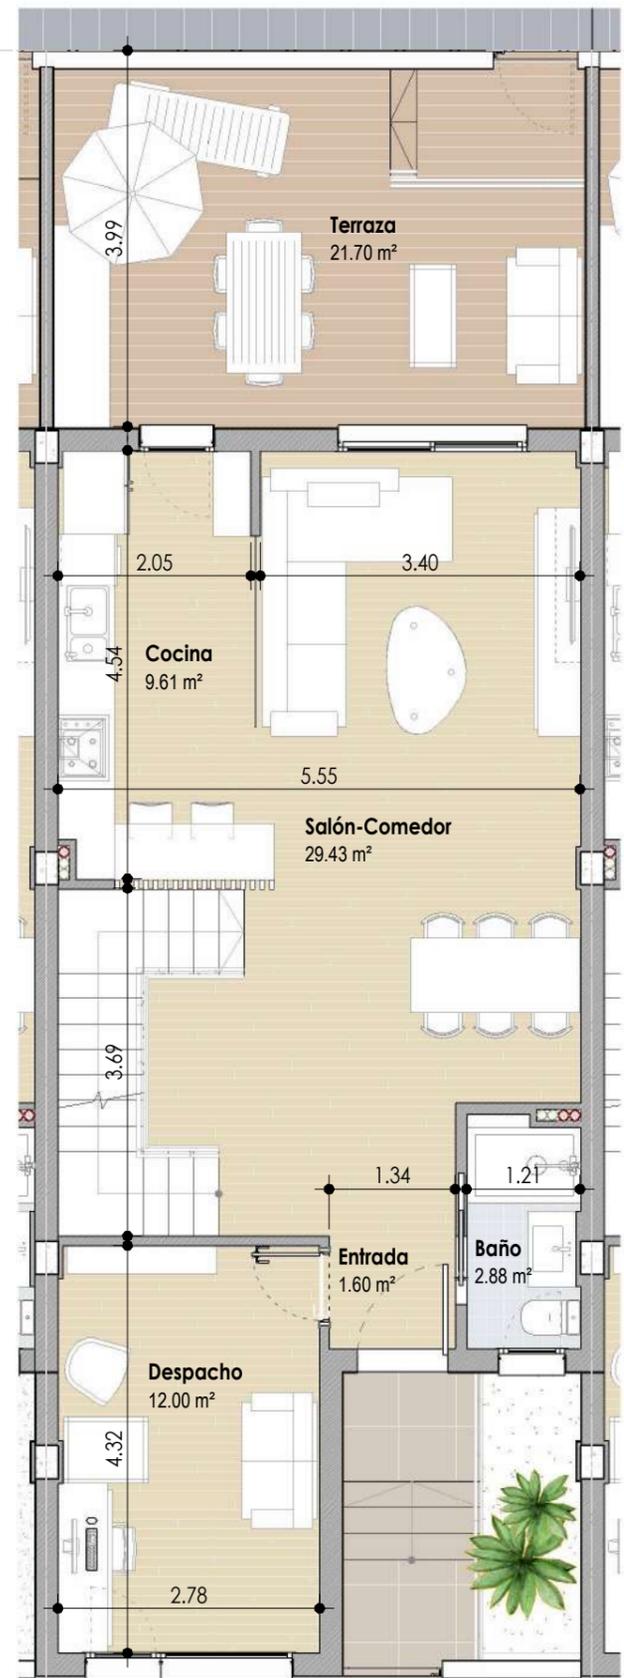

PLANTA BAJA

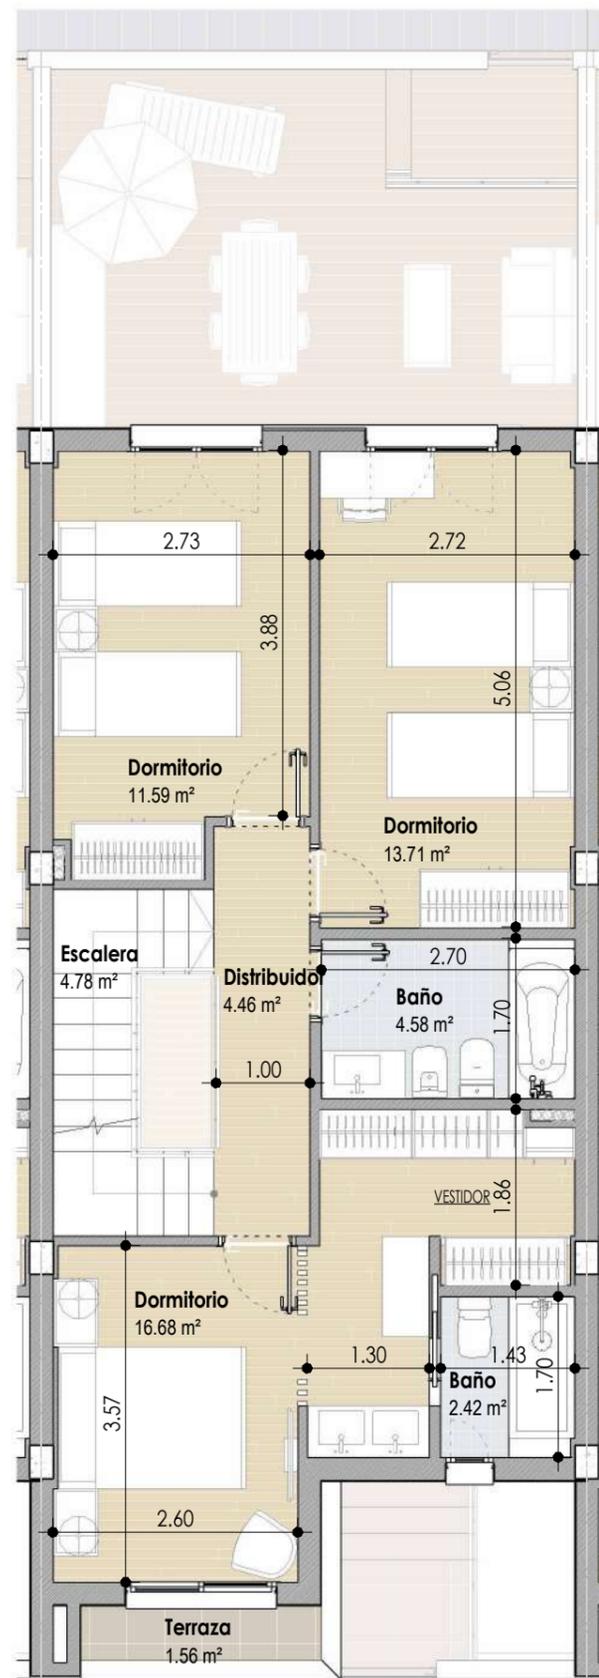

PLANTA PRIMERA




UBICACION

AVDA. DE TORRECARDENAS (VIA DE SERVICIO)



SITUACION

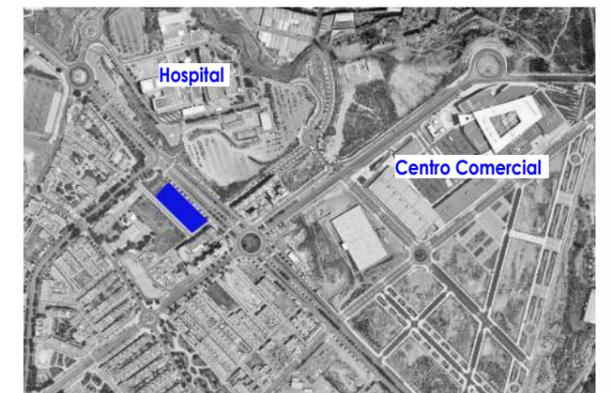

SUPERFICIES PRIVATIVAS VIVIENDA

Superficies m ²	UTIL	CONSTRUIDA
PLANTA BAJA	55.52 m ²	64.16 m ²
PLANTA PRIMERA	58.22 m ²	64.58 m ²
PLANTA DE CUBIERTA	3.94 m ²	7.00 m ²
SALA HABITABLE SOTANO	35.00 m ²	39.93 m ²
GARAJE SOTANO	30.29 m ²	33.74 m ²


Vivienda N°: **14** Vivienda Tipo: **A**

Agosto 2021

ESPAICIO
SINGULART


Este plano no tiene carácter contractual. Esta documentación es de carácter informativo y podrá experimentar variaciones por razones técnicas de desarrollo de proyecto y con motivo de la obtención de autorizaciones administrativas. Amueblamiento y equipamiento son orientativos y no se incluyen en la vivienda a salvo que se indique lo contrario en la memoria de calidades. Las superficies son orientativas y susceptibles de cambios al encontrarse a nivel de anteproyecto sin licencia de obra.

ESCALA : 1/75

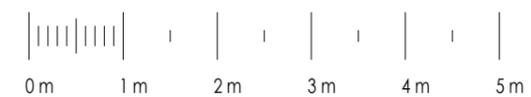


GAZDOR RODRIGUEZ S.L.P.
ARQUITECTURA
Y URBANISMO
GAZDOR RODRIGUEZ MARTIN
PSY GUERRA ALBA ARCA
ES BRES 81-72 ALBA ARCA
TRÁNSITO: 19/02/2021 14:45:00

www.gazdorrodriguez.com

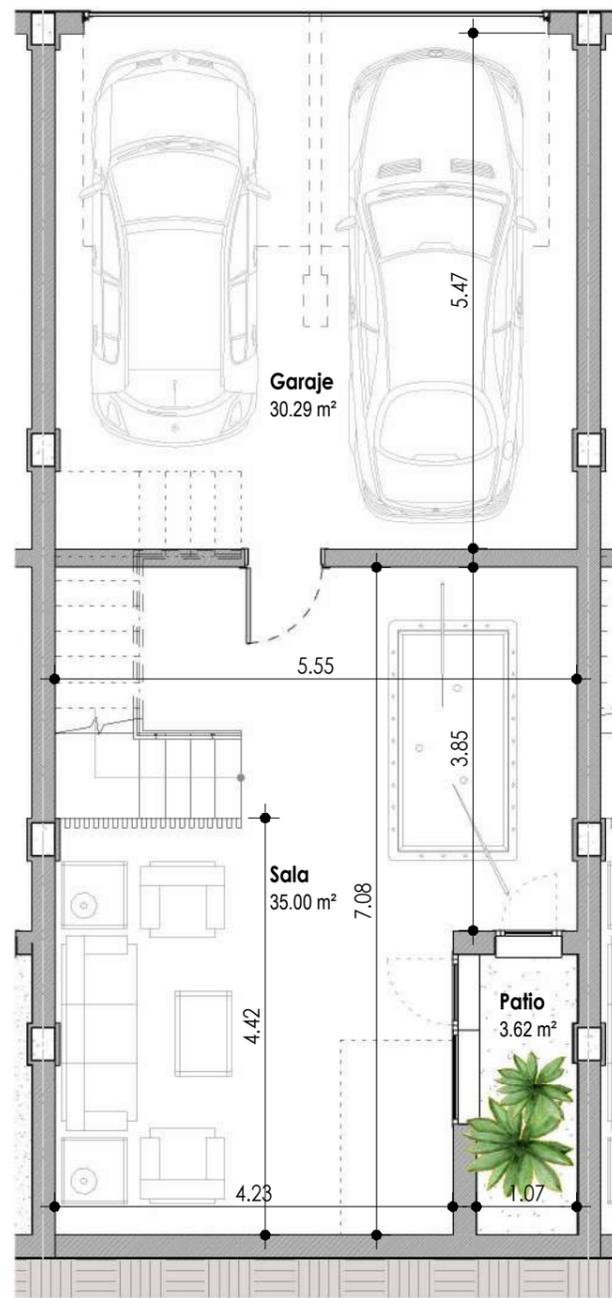

PLANTA SOTANO

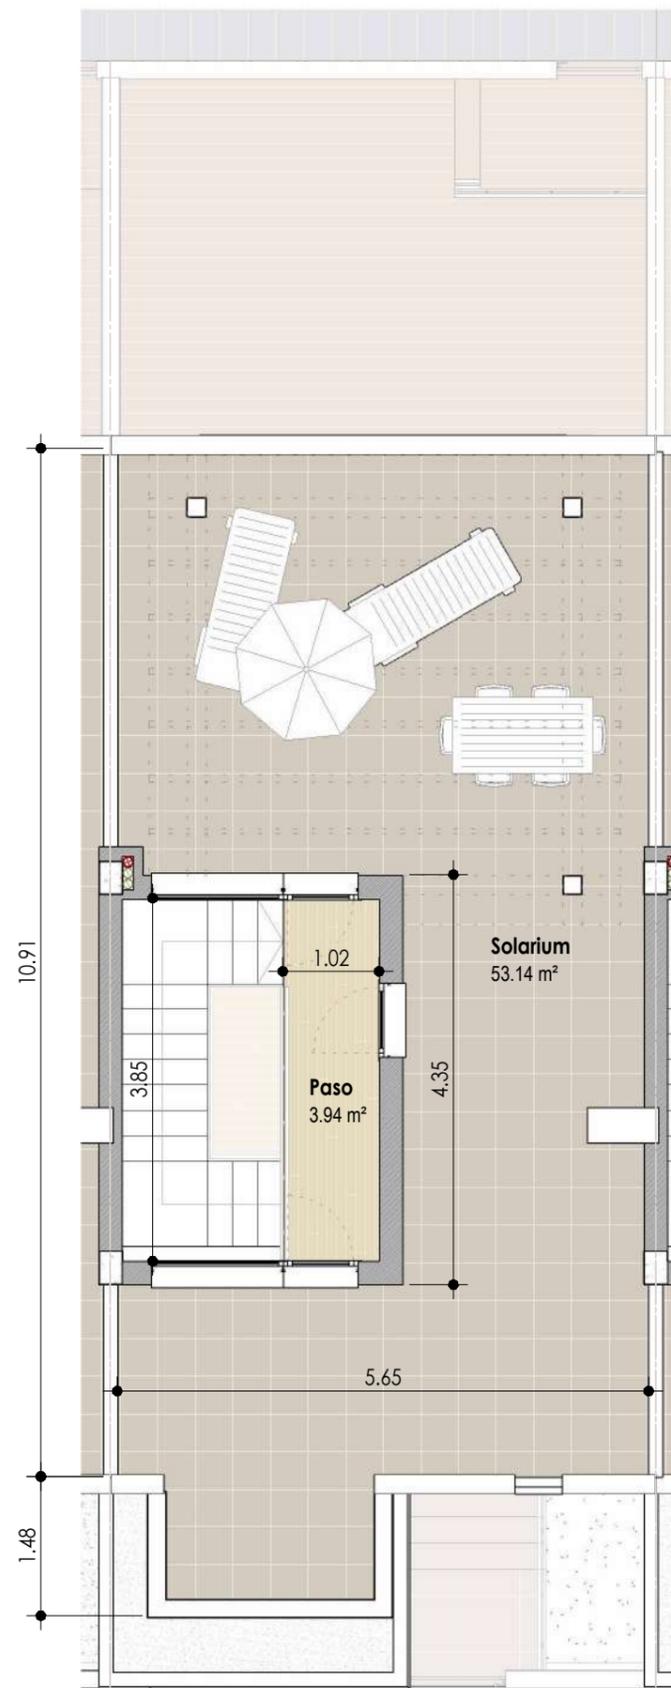

PLANTA DE CUBIERTA




UBICACION

AVDA. DE TORRECARDENAS (VIA DE SERVICIO)



SITUACION

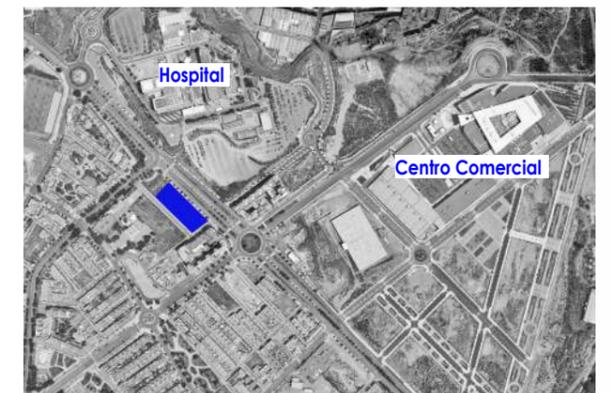

SUPERFICIES PRIVATIVAS VIVIENDA

Superficies m ²	UTIL	CONSTRUIDA
PLANTA BAJA	55.52 m ²	64.16 m ²
PLANTA PRIMERA	58.22 m ²	64.58 m ²
PLANTA DE CUBIERTA	3.94 m ²	7.00 m ²
SALA HABITABLE SOTANO	35.00 m ²	39.93 m ²
GARAJE SOTANO	30.29 m ²	33.74 m ²

Vivienda N°: **14** Vivienda Tipo: **A**

Agosto 2021

ESPAICIO
SINGULARART




GAZDOR RODRIGUEZ S.L.P.
ARQUITECTURA
Y URBANISMO
GAZDOR RODRIGUEZ MARTIN
POL. GOLFISTA ALBA ARCA
ES. NEG. 81-72 ALBA ARCA
TRÁFICO, 19102029 (H. ABES)

www.gazdorrodriguez.com


Este plano no tiene carácter contractual. Esta documentación es de carácter informativo y podrá experimentar variaciones por razones técnicas de desarrollo de proyecto y con motivo de la obtención de autorizaciones administrativas. Amueblamiento y equipamiento son orientativos y no se incluyen en la vivienda a salvo que se indique lo contrario en la memoria de calidades. Las superficies son orientativas y susceptibles de cambios al encontrarse a nivel de anteproyecto sin licencia de obra.

ESCALA : 1/75

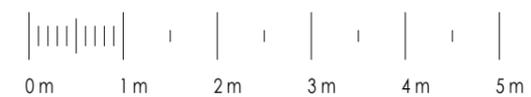



PLANTA BAJA

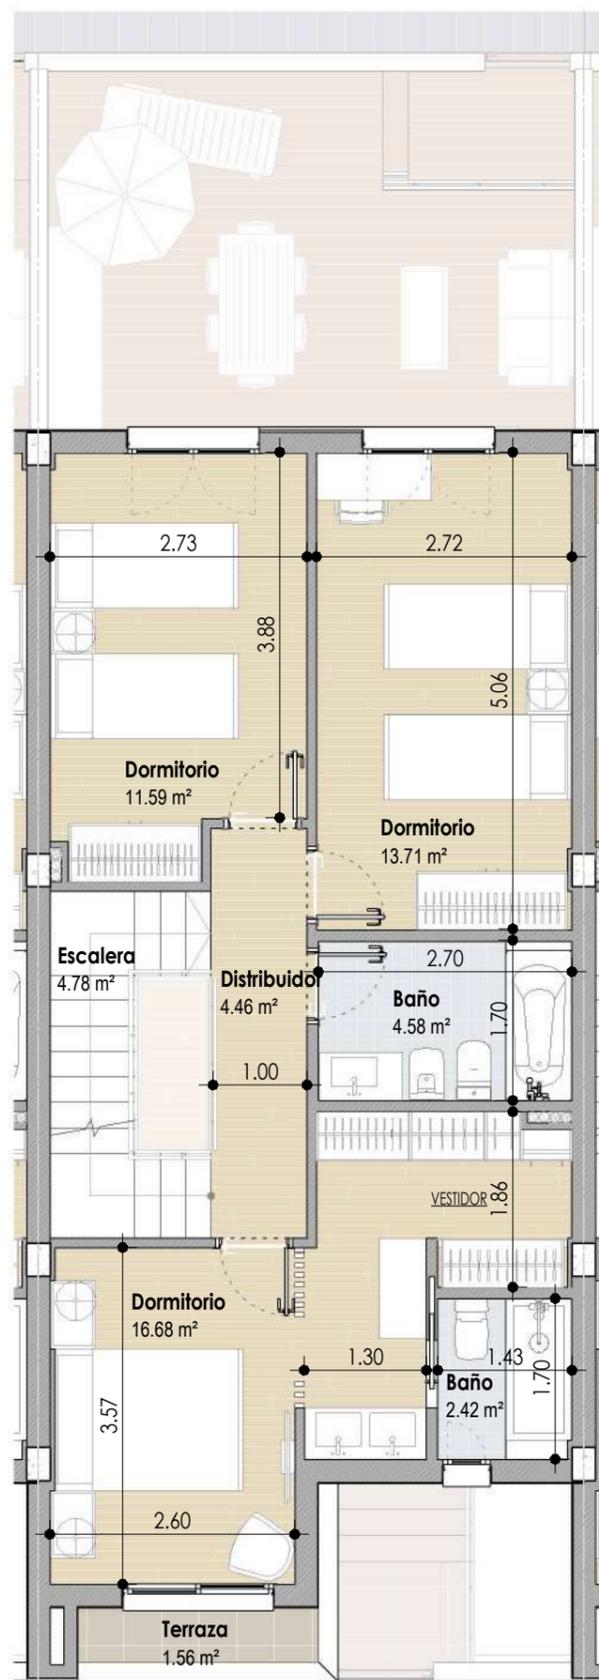

PLANTA PRIMERA




UBICACION

AVDA. DE TORRECARDENAS (VIA DE SERVICIO)



SITUACION

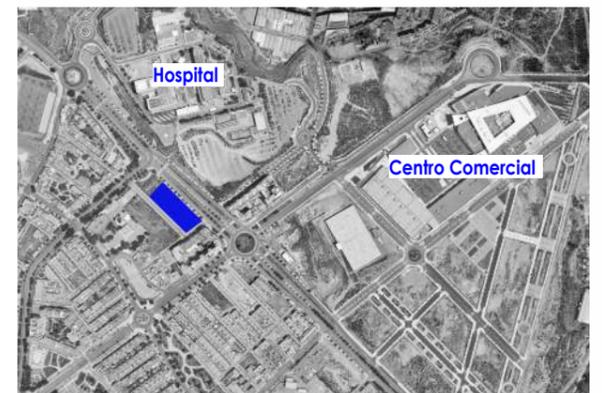

SUPERFICIES PRIVATIVAS VIVIENDA

Superficies m ²	UTIL	CONSTRUIDA
PLANTA BAJA	55.52 m ²	64.16 m ²
PLANTA PRIMERA	58.22 m ²	64.58 m ²
PLANTA DE CUBIERTA	3.94 m ²	7.00 m ²
SALA HABITABLE SOTANO	35.00 m ²	39.93 m ²
GARAJE SOTANO	30.29 m ²	33.74 m ²

Vivienda N°: **15** Vivienda Tipo: **A**

Agosto 2021

ESPAICIO
SINGULART




GAZON RODRIGUEZ S.L.P.
ARQUITECTURA
Y URBANISMO
GAZON RODRIGUEZ MARTIN
PSY GUERRA ALBA ARCA
ES BRES 81-72 ALBA 0404
TRÁNSITO: 19/02/2021 14:45:00


Este plano no tiene carácter contractual. Esta documentación es de carácter informativo y podrá experimentar variaciones por razones técnicas de desarrollo de proyecto y con motivo de la obtención de autorizaciones administrativas. Amueblamiento y equipamiento son orientativos y no se incluyen en la vivienda a salvo que se indique lo contrario en la memoria de calidades. Las superficies son orientativas y susceptibles de cambios al encontrarse a nivel de anteproyecto sin licencia de obra.

ESCALA : 1/75



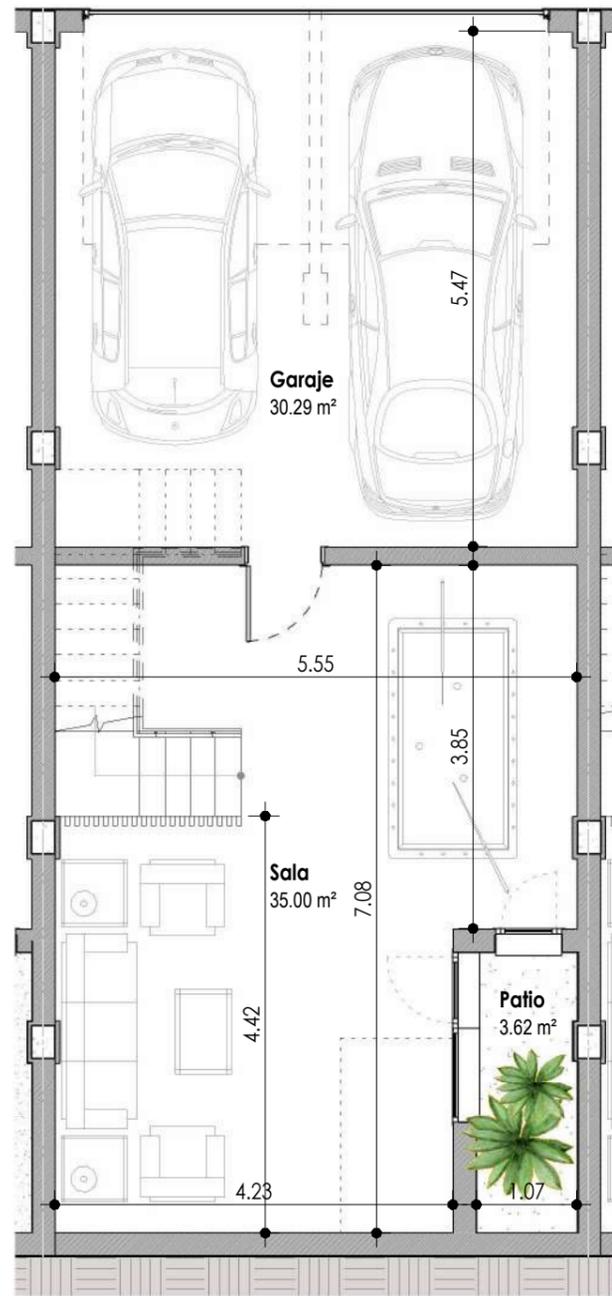

PLANTA SOTANO

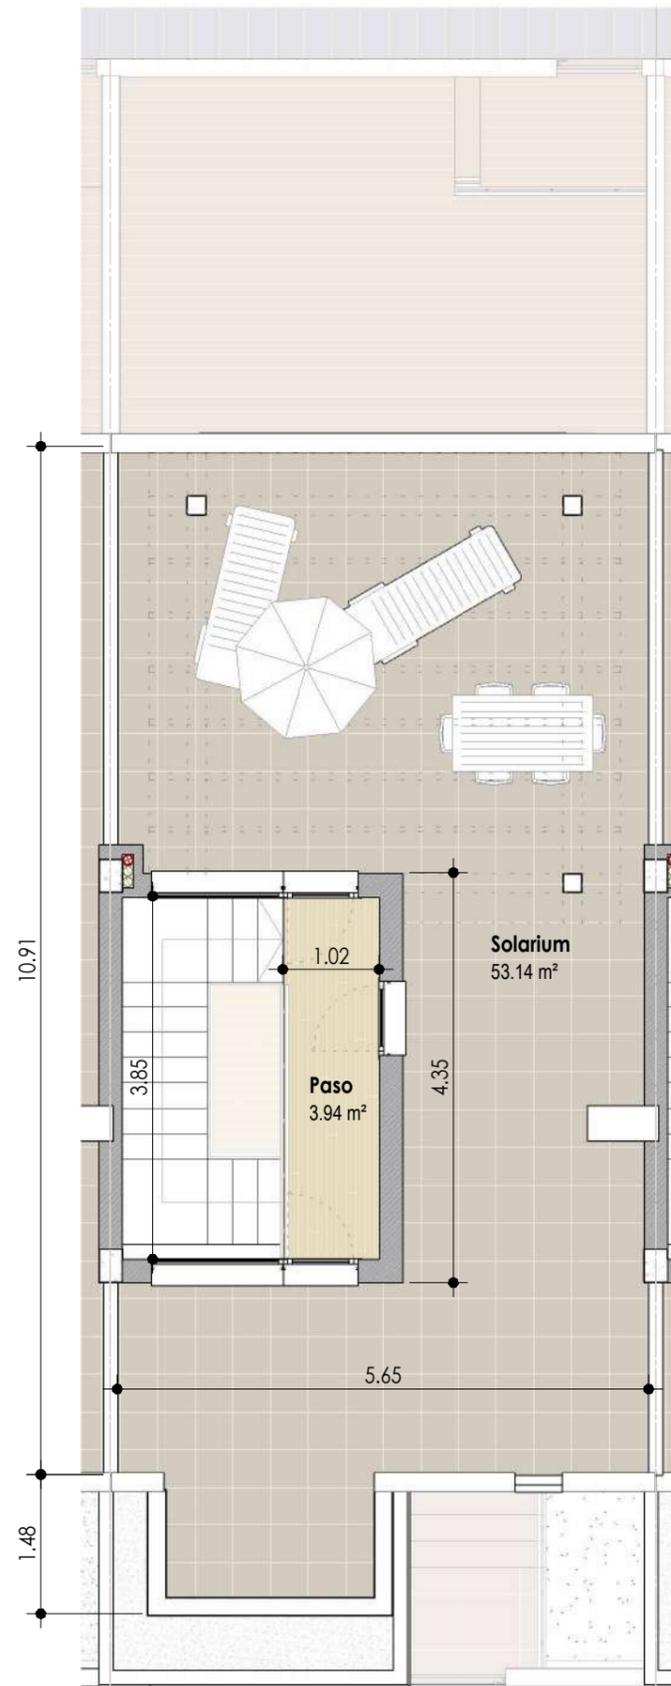

PLANTA DE CUBIERTA




UBICACION

AVDA. DE TORRECARDENAS (VIA DE SERVICIO)



SITUACION

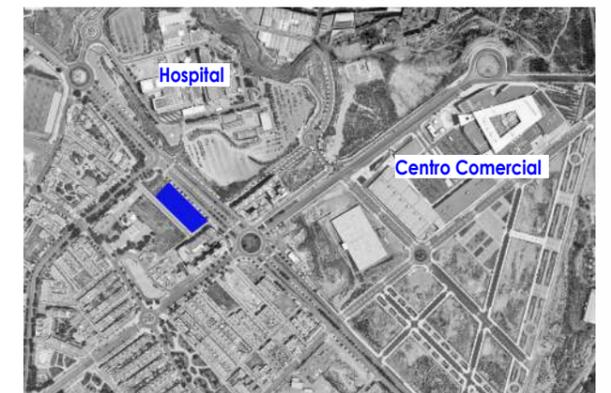

SUPERFICIES PRIVATIVAS VIVIENDA

Superficies m ²	UTIL	CONSTRUIDA
PLANTA BAJA	55.52 m ²	64.16 m ²
PLANTA PRIMERA	58.22 m ²	64.58 m ²
PLANTA DE CUBIERTA	3.94 m ²	7.00 m ²
SALA HABITABLE SOTANO	35.00 m ²	39.93 m ²
GARAJE SOTANO	30.29 m ²	33.74 m ²

Vivienda N°: **15** Vivienda Tipo: **A**

Agosto 2021

ESPAICIO
SINGULARART



GAZDOR RODRIGUEZ S.L.P.
ARQUITECTURA
Y URBANISMO
GAZDOR RODRIGUEZ MARTIN
POL. GOLFISTA ALGAR ARCA
ES. NEG. 81-72 ALBUCA SGA
28030KOR. 1912029 (1814628)

www.gazdorrodriuez.com


Este plano no tiene carácter contractual. Esta documentación es de carácter informativo y podrá experimentar variaciones por razones técnicas de desarrollo de proyecto y con motivo de la obtención de autorizaciones administrativas. Amueblamiento y equipamiento son orientativos y no se incluyen en la vivienda a salvo que se indique lo contrario en la memoria de calidades. Las superficies son orientativas y susceptibles de cambios al encontrarse a nivel de anteproyecto sin licencia de obra.

ESCALA : 1/75





PLANTA BAJA

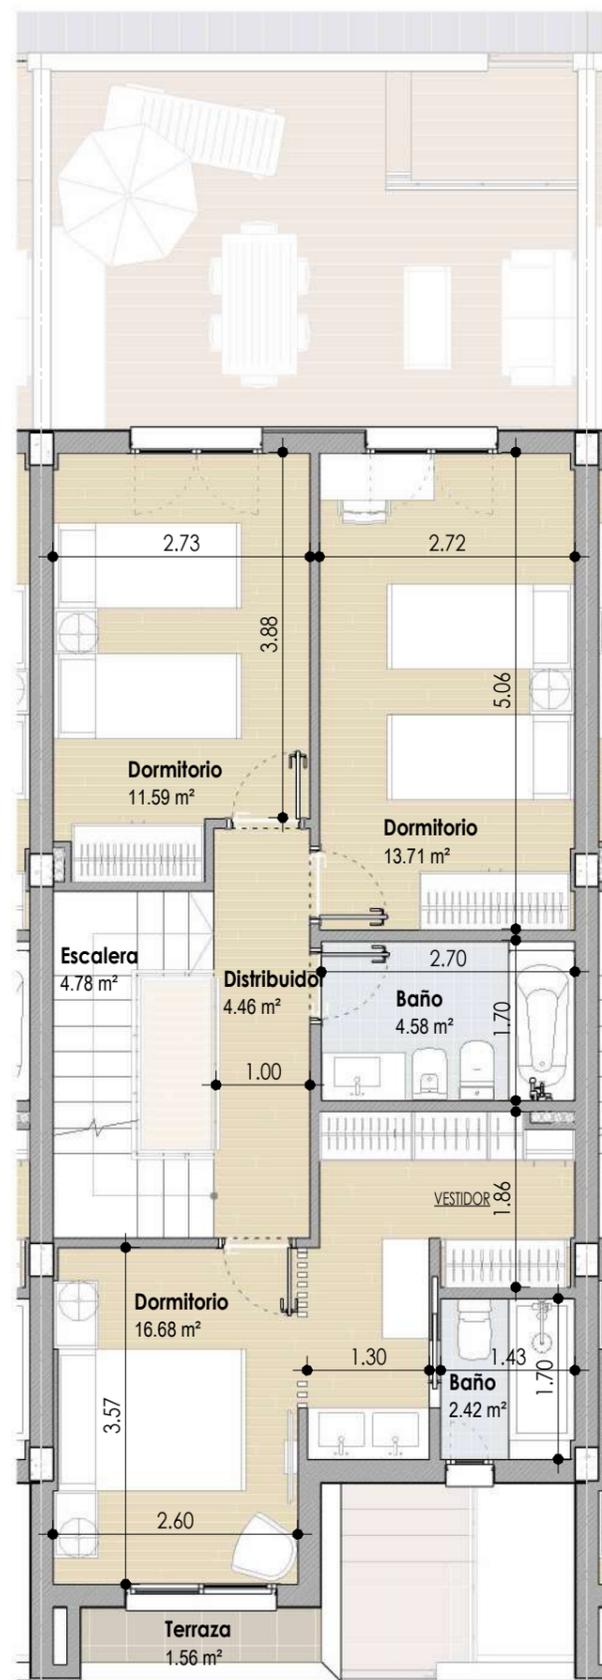

PLANTA PRIMERA




UBICACION

AVDA. DE TORRECARDENAS (VIA DE SERVICIO)



SITUACION

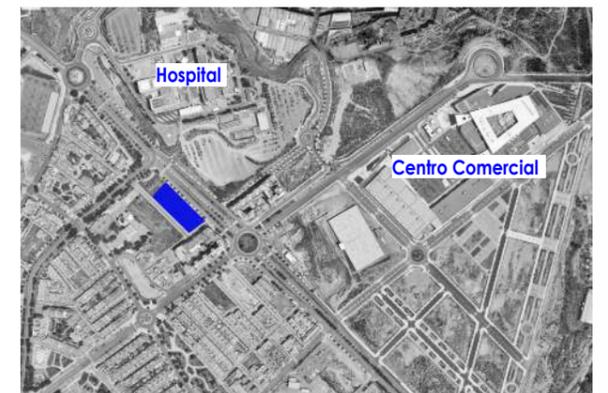

SUPERFICIES PRIVATIVAS VIVIENDA


Superficies m²	UTIL	CONSTRUIDA
PLANTA BAJA	55.52 m²	64.16 m²
PLANTA PRIMERA	58.22 m²	64.58 m²
PLANTA DE CUBIERTA	3.94 m²	7.00 m²
SALA HABITABLE SOTANO	35.00 m²	39.93 m²
GARAJE SOTANO	30.29 m²	33.74 m²


Vivienda N°: 16 Vivienda Tipo: A

Agosto 2021




ESCALA : 1/75

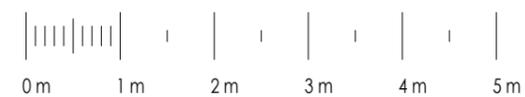

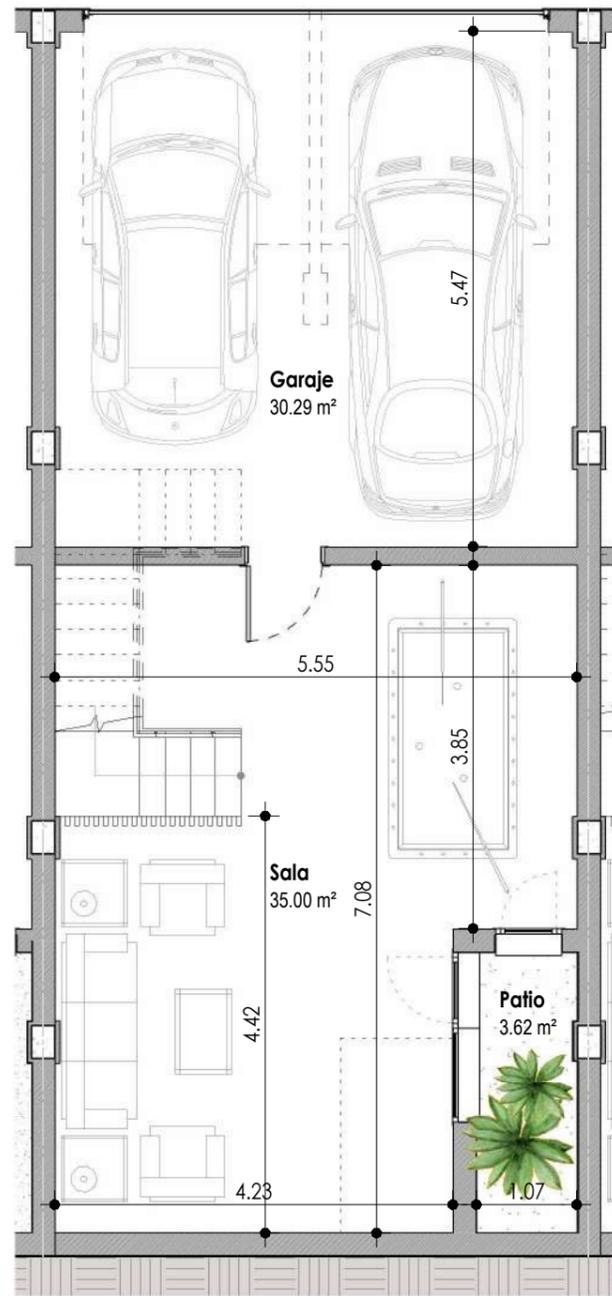

PLANTA SOTANO

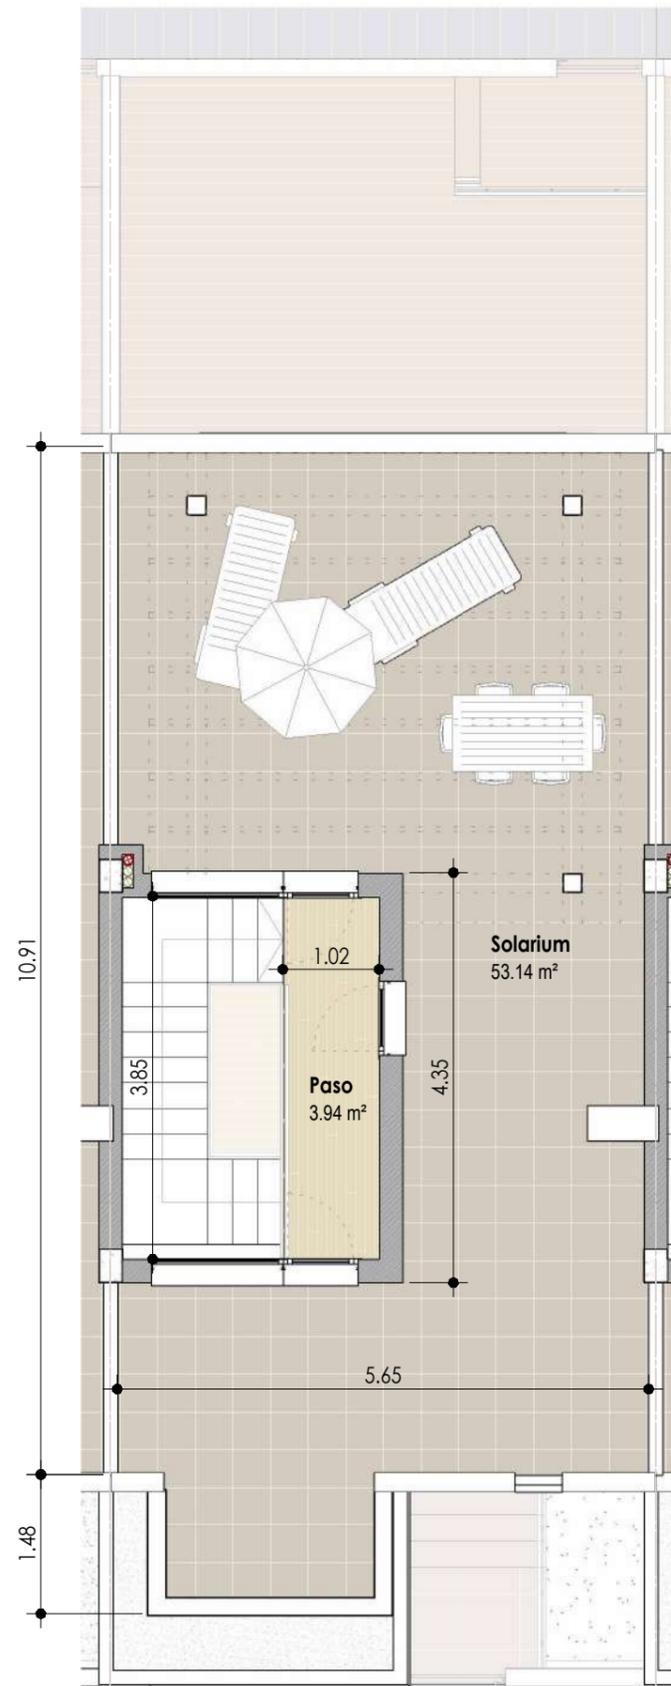

PLANTA DE CUBIERTA




UBICACION

AVDA. DE TORRECARDENAS (VIA DE SERVICIO)



SITUACION

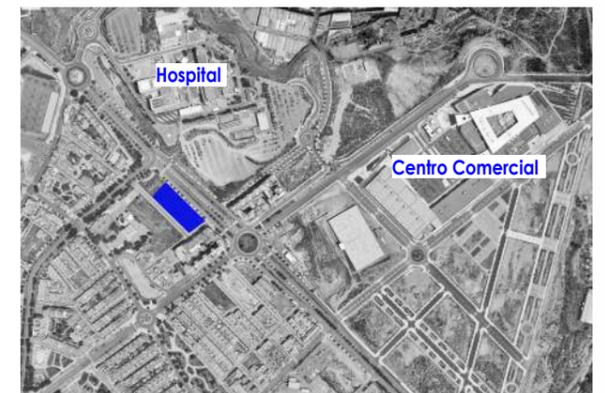

SUPERFICIES PRIVATIVAS VIVIENDA

Superficies m ²	UTIL	CONSTRUIDA
PLANTA BAJA	55.52 m ²	64.16 m ²
PLANTA PRIMERA	58.22 m ²	64.58 m ²
PLANTA DE CUBIERTA	3.94 m ²	7.00 m ²
SALA HABITABLE SOTANO	35.00 m ²	39.93 m ²
GARAJE SOTANO	30.29 m ²	33.74 m ²

Vivienda N°: **16** Vivienda Tipo: **A**

Agosto 2021

ESPAICIO
SINGULAR

Este plano no tiene carácter contractual. Esta documentación es de carácter informativo y podrá experimentar variaciones por razones técnicas de desarrollo de proyecto y con motivo de la obtención de autorizaciones administrativas. Amueblamiento y equipamiento son orientativos y no se incluyen en la vivienda a salvo que se indique lo contrario en la memoria de calidades. Las superficies son orientativas y susceptibles de cambios al encontrarse a nivel de anteproyecto sin licencia de obra.

ESCALA : 1/75






PLANTA BAJA - TERRAZA



PLANTA BAJA

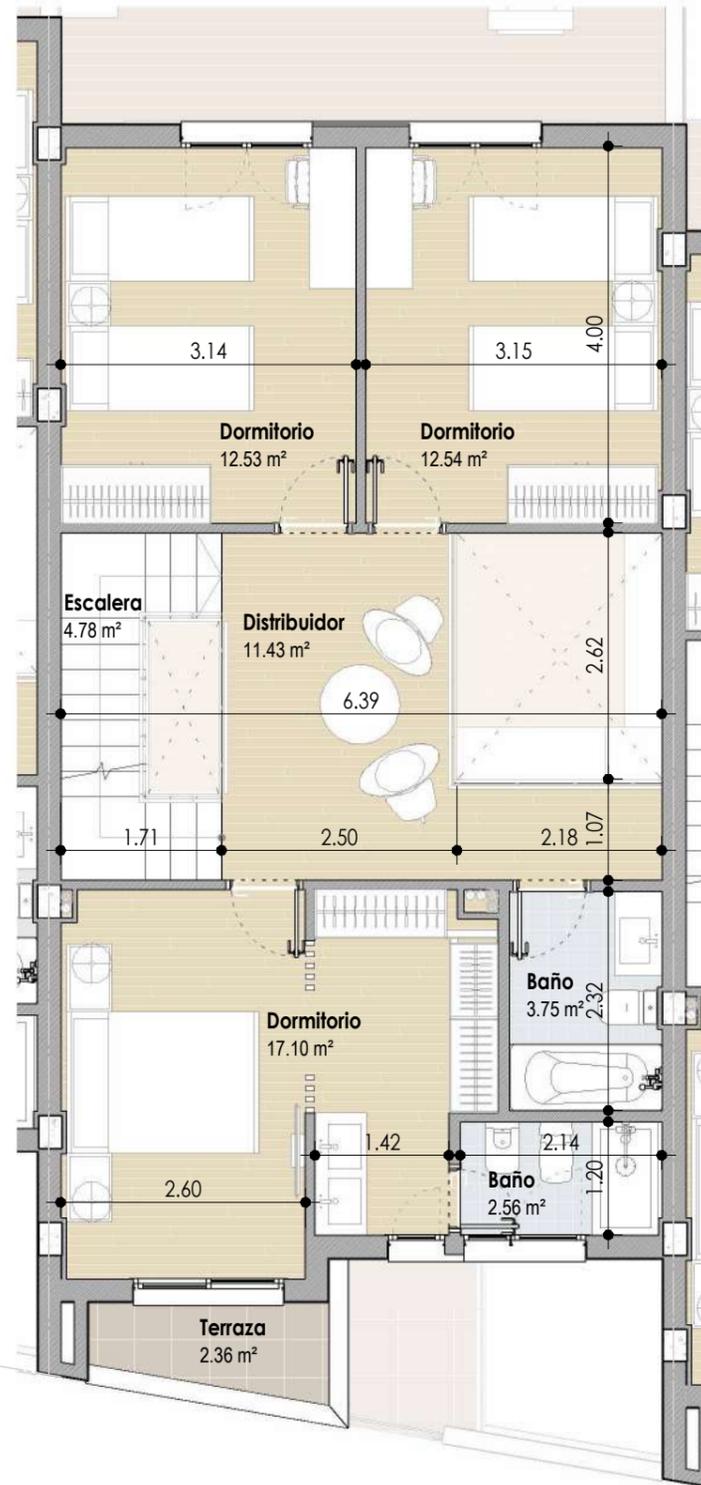

PLANTA PRIMERA




UBICACION

AVDA. DE TORRECARDENAS (VIA DE SERVICIO)



SITUACION

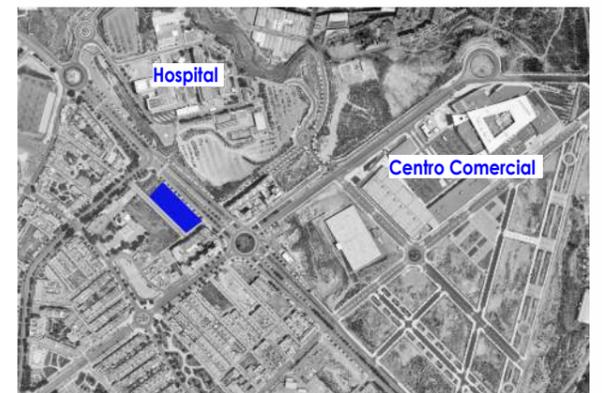

SUPERFICIES PRIVATIVAS VIVIENDA

Superficies m ²	UTIL	CONSTRUIDA
PLANTA BAJA	67.21 m ²	73.94 m ²
PLANTA PRIMERA	64.69 m ²	71.31 m ²
PLANTA DE CUBIERTA	3.94 m ²	7.00 m ²
SALA HABITABLE SOTANO	51.93 m ²	57.94 m ²
GARAJE SOTANO	49.38 m ²	53.72 m ²

Vivienda N°: **19** Vivienda Tipo: **B**

Agosto 2021




GAZDOL RODRIGUEZ S.L.P.
 ARQUITECTURA Y URBANISMO
 GAZDOL RODRIGUEZ MARTIN
 P.O. BOX 10480 ALCAZAR DE SAN JUAN
 EL REGIO 41120 ALCAZAR DE SAN JUAN
 SPAIN. TEL: 95229 41 41
 WWW.GAZDOLRODRIGUEZ.COM


Este plano no tiene carácter contractual. Esta documentación es de carácter informativo y podrá experimentar variaciones por razones técnicas de desarrollo de proyecto y con motivo de la obtención de autorizaciones administrativas. Amueblamiento y equipamiento son orientativos y no se incluyen en la vivienda a salvo que se indique lo contrario en la memoria de calidades. Las superficies son orientativas y susceptibles de cambios al encontrarse a nivel de anteproyecto sin licencia de obra.

ESCALA : 1/75



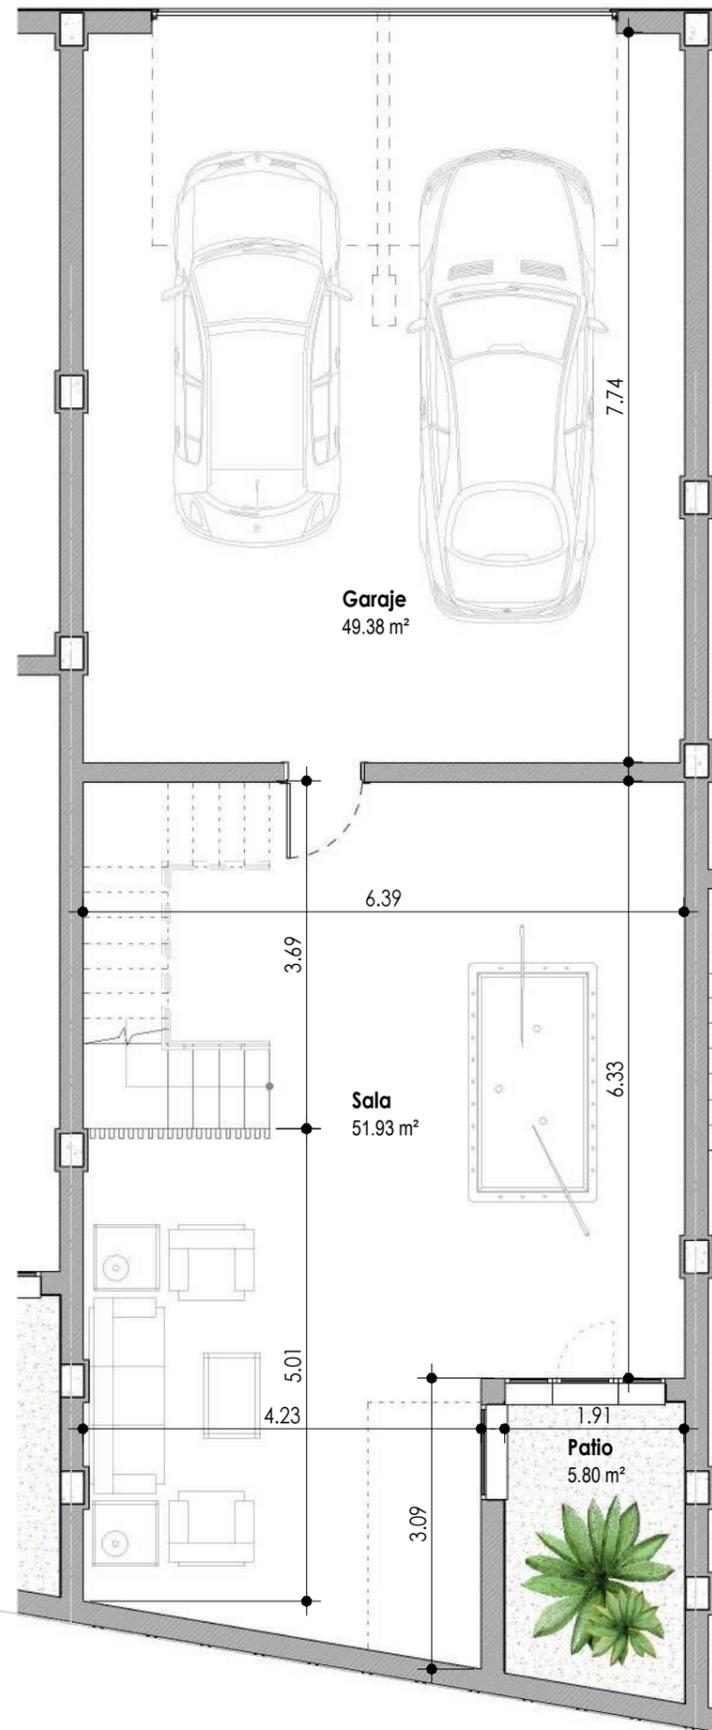

PLANTA SOTANO

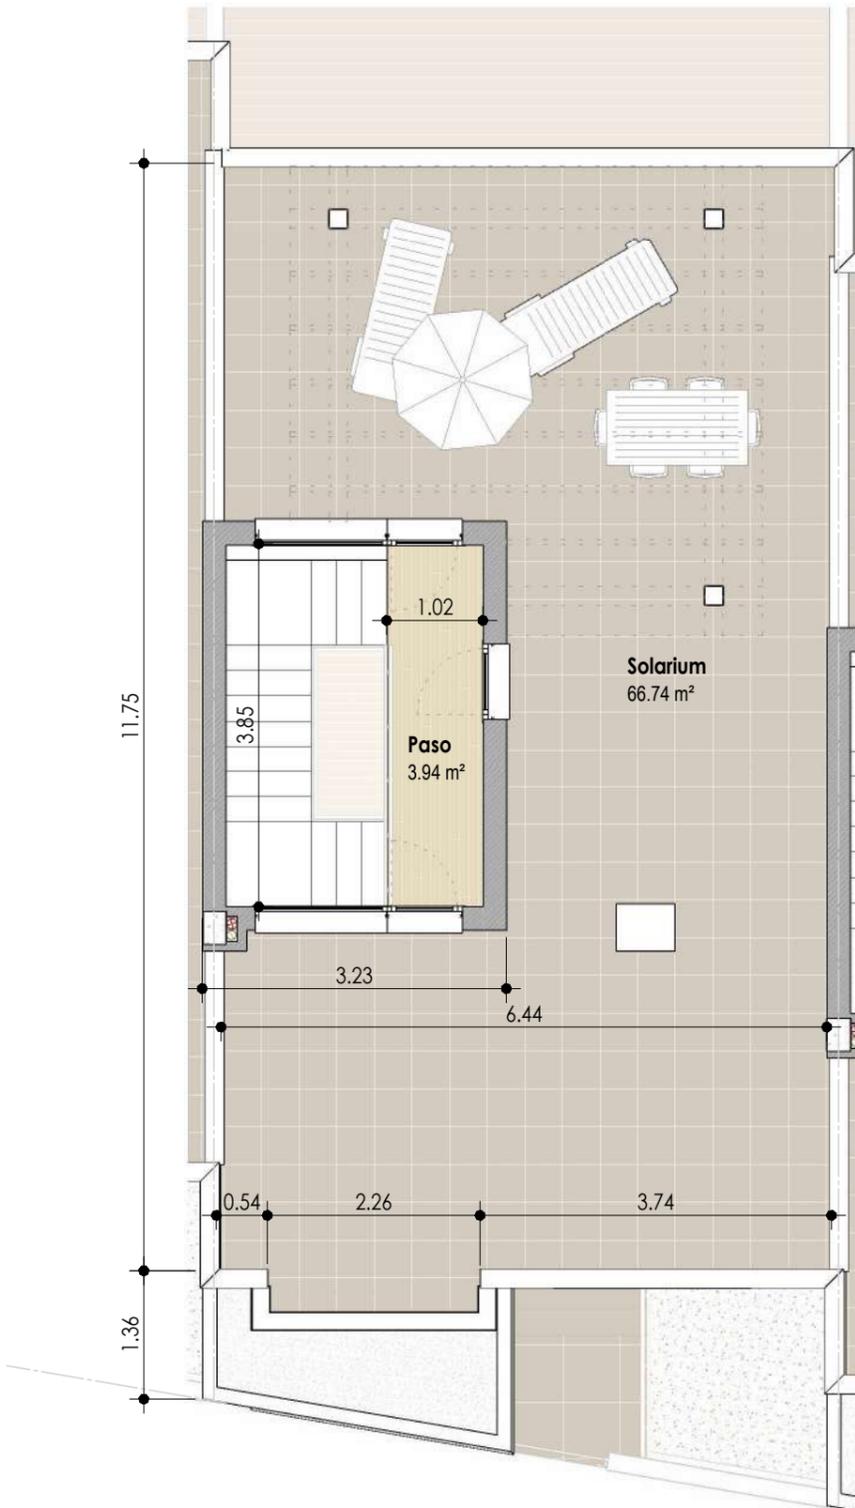

PLANTA DE CUBIERTA




UBICACION

AVDA. DE TORRECARDENAS (VIA DE SERVICIO)



CALLE "EL ARGAR"

SITUACION

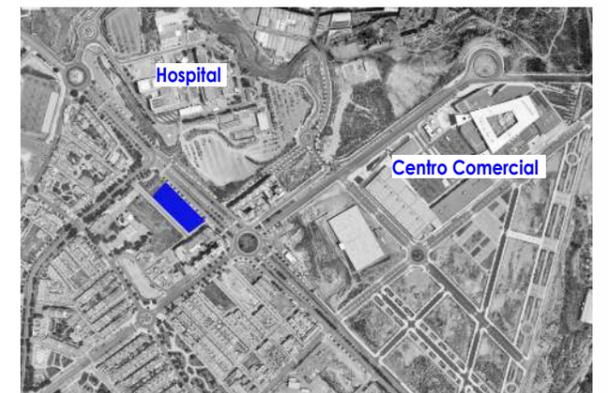

SUPERFICIES PRIVATIVAS VIVIENDA

Superficies m ²	UTIL	CONSTRUIDA
PLANTA BAJA	67.21 m ²	73.94 m ²
PLANTA PRIMERA	64.69 m ²	71.31 m ²
PLANTA DE CUBIERTA	3.94 m ²	7.00 m ²
SALA HABITABLE SOTANO	51.93 m ²	57.94 m ²
GARAJE SOTANO	49.38 m ²	53.72 m ²

Vivienda N°: 19

Vivienda Tipo: B

Agosto 2021


ESPAICIO
SINGULARART




GAZON RODRIGUEZ S.L.P.
ARQUITECTURA
Y URBANISMO
GAZON RODRIGUEZ MARTIN
PSY GUERRA ALBA ARCA
ES BORG 81 72 ALBA BORG
TRANSCORE 19 2020 (IF 4628)

Este plano no tiene carácter contractual. Esta documentación es de carácter informativo y podrá experimentar variaciones por razones técnicas de desarrollo de proyecto y con motivo de la obtención de autorizaciones administrativas. Amueblamiento y equipamiento son orientativos y no se incluyen en la vivienda a salvo que se indique lo contrario en la memoria de calidades. Las superficies son orientativas y susceptibles de cambios al encontrarse a nivel de anteproyecto sin licencia de obra.


ESCALA : 1/75

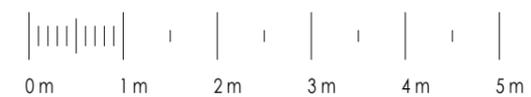

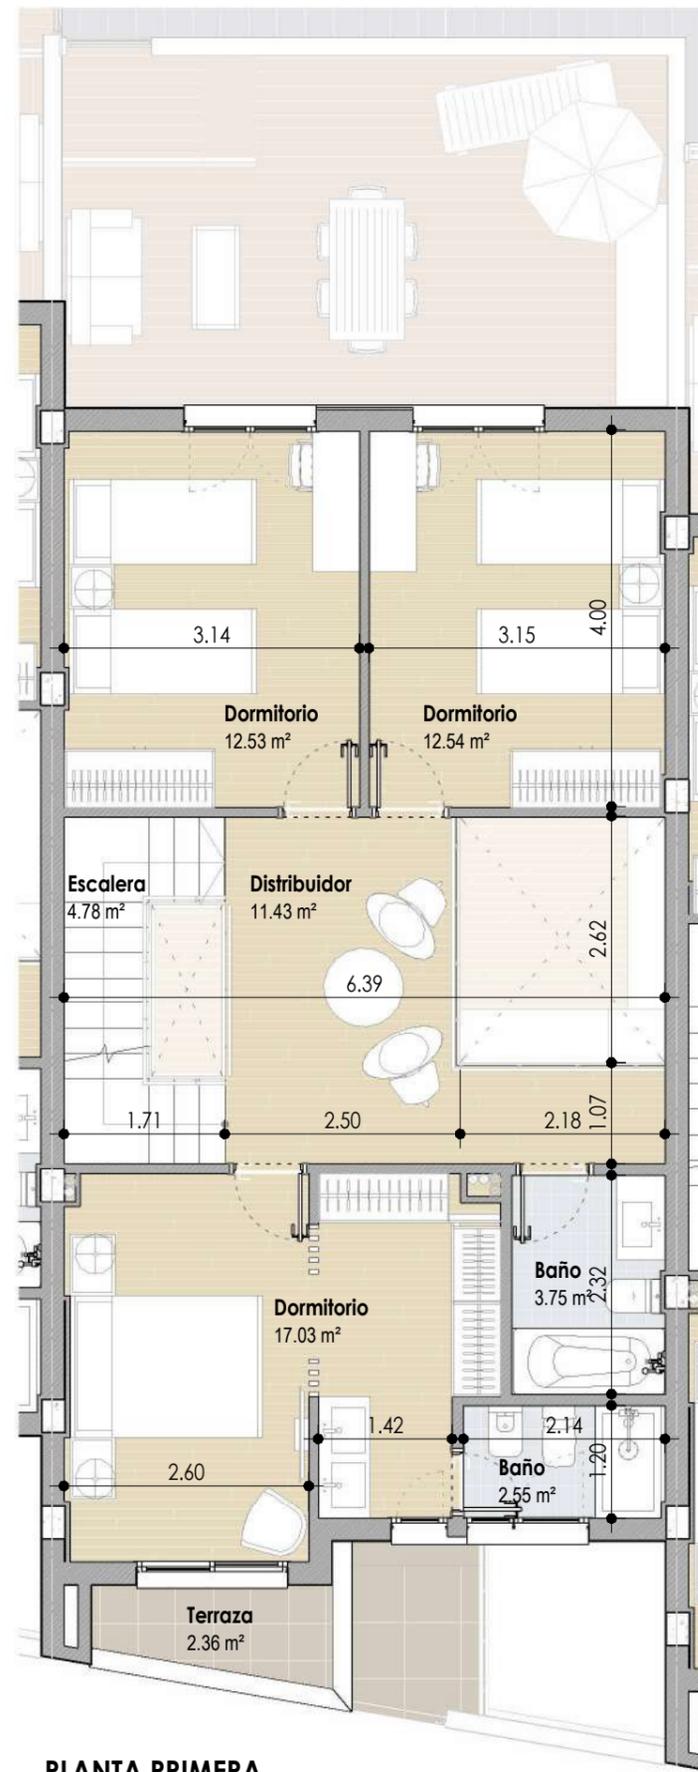


UBICACION

AVDA. DE TORRECARDENAS (VIA DE SERVICIO)

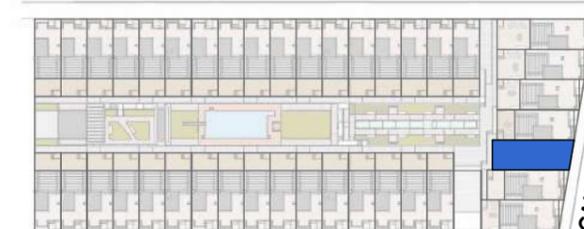

CALLE "EL ARGAR"

SITUACION

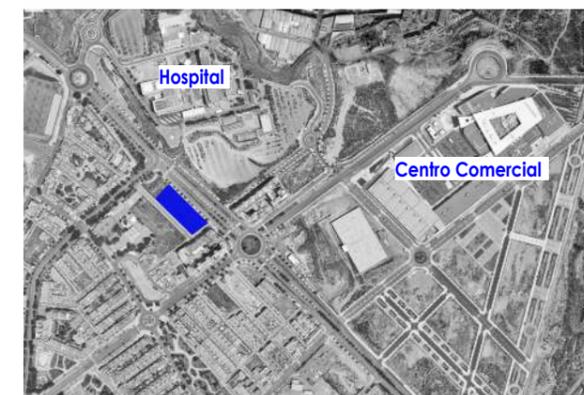

SUPERFICIES PRIVATIVAS VIVIENDA

Superficies m ²	UTIL	CONSTRUIDA
PLANTA BAJA	67.48 m ²	73.94 m ²
PLANTA PRIMERA	64.61 m ²	71.31 m ²
PLANTA DE CUBIERTA	3.94 m ²	7.00 m ²
SALA HABITABLE SOTANO	44.71 m ²	50.43 m ²
GARAJE SOTANO	39.27 m ²	43.22 m ²

Vivienda N^o: **22** Vivienda Tipo: **B**


Agosto 2021

ESPAICIO
SINGULAR

Este plano no tiene carácter contractual. Esta documentación es de carácter informativo y podrá experimentar variaciones por razones técnicas de desarrollo de proyecto y con motivo de la obtención de autorizaciones administrativas. Amueblamiento y equipamiento son orientativos y no se incluyen en la vivienda a salvo que se indique lo contrario en la memoria de calidades. Las superficies son orientativas y susceptibles de cambios al encontrarse a nivel de anteproyecto sin licencia de obra.

ESCALA : 1/75



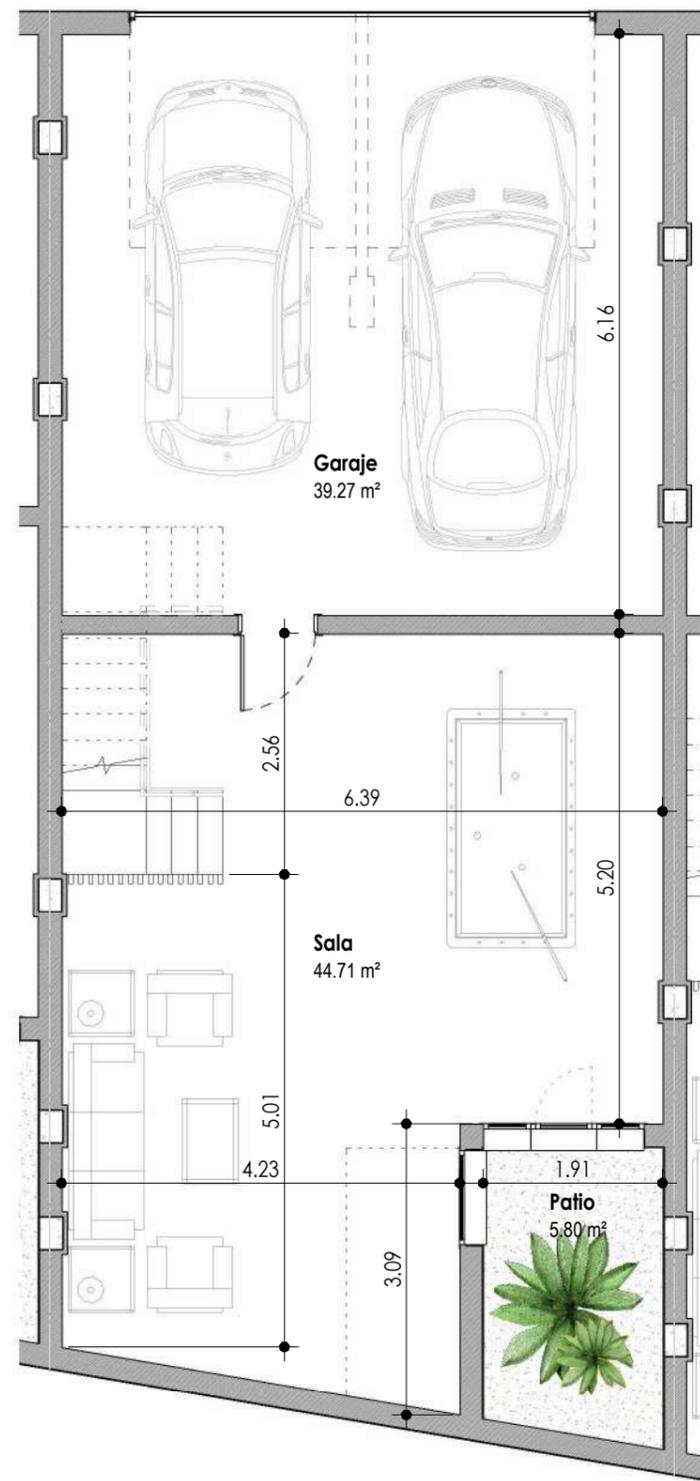

PLANTA SOTANO



PLANTA DE CUBIERTA




UBICACION

AVDA. DE TORRECARDENAS (VIA DE SERVICIO)



SITUACION

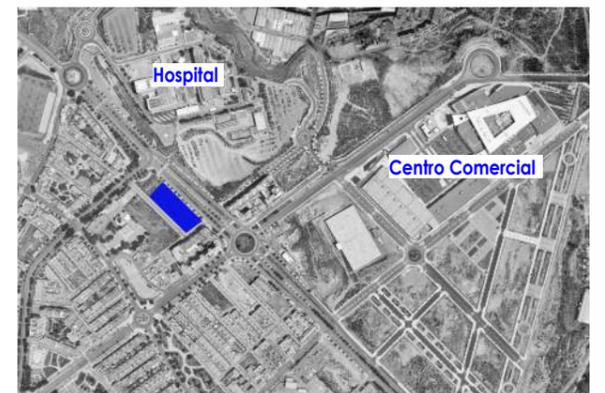

SUPERFICIES PRIVATIVAS VIVIENDA

Superficies m ²	UTIL	CONSTRUIDA
PLANTA BAJA	67.48 m ²	73.94 m ²
PLANTA PRIMERA	64.61 m ²	71.31 m ²
PLANTA DE CUBIERTA	3.94 m ²	7.00 m ²
SALA HABITABLE SOTANO	44.71 m ²	50.43 m ²
GARAJE SOTANO	39.27 m ²	43.22 m ²

Vivienda N°: **22** Vivienda Tipo: **B**



Agosto 2021

ESPAICIO
SINGULARART



ESCALA : 1/75



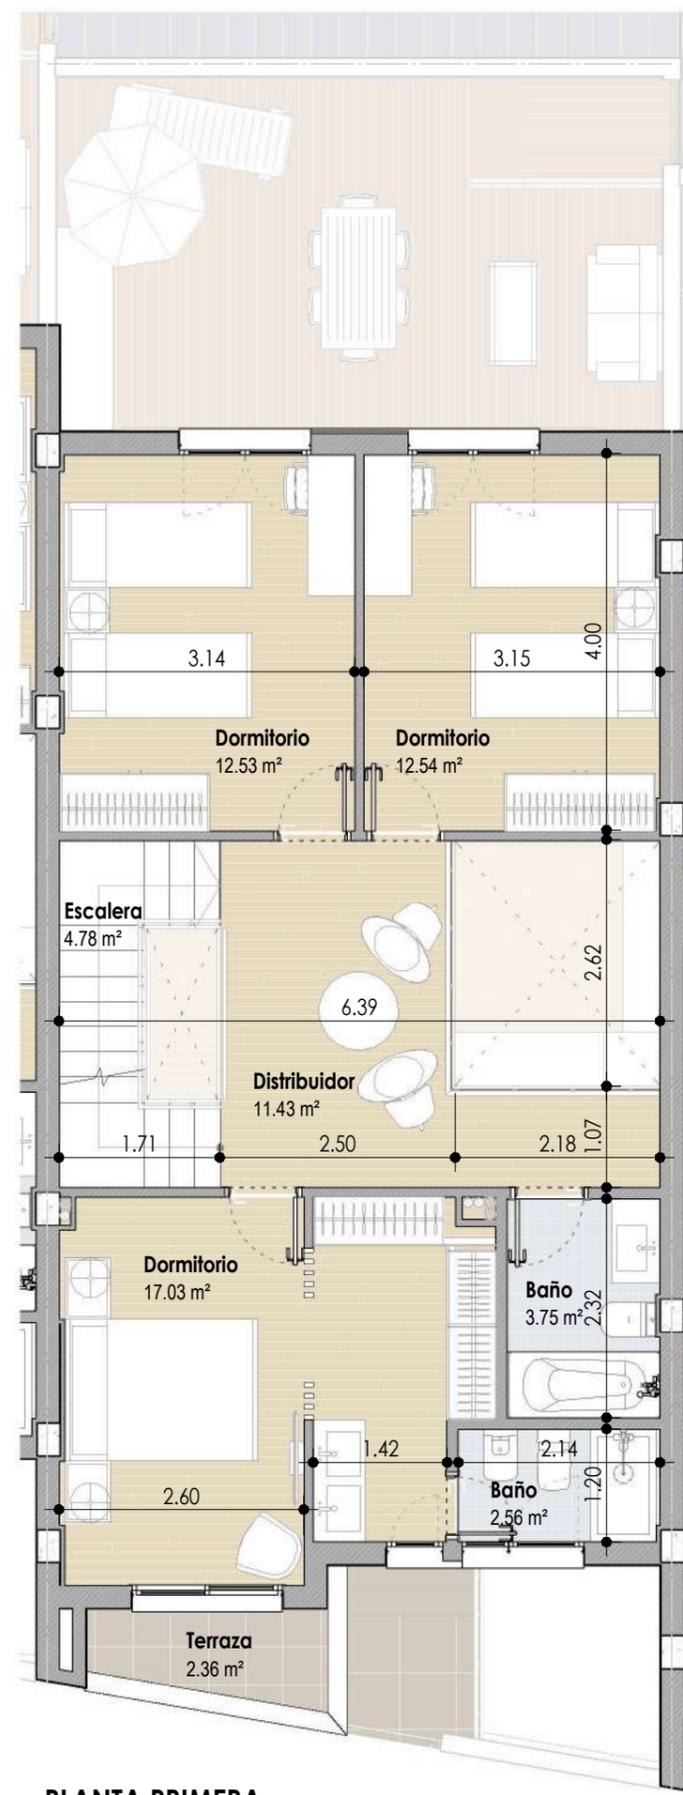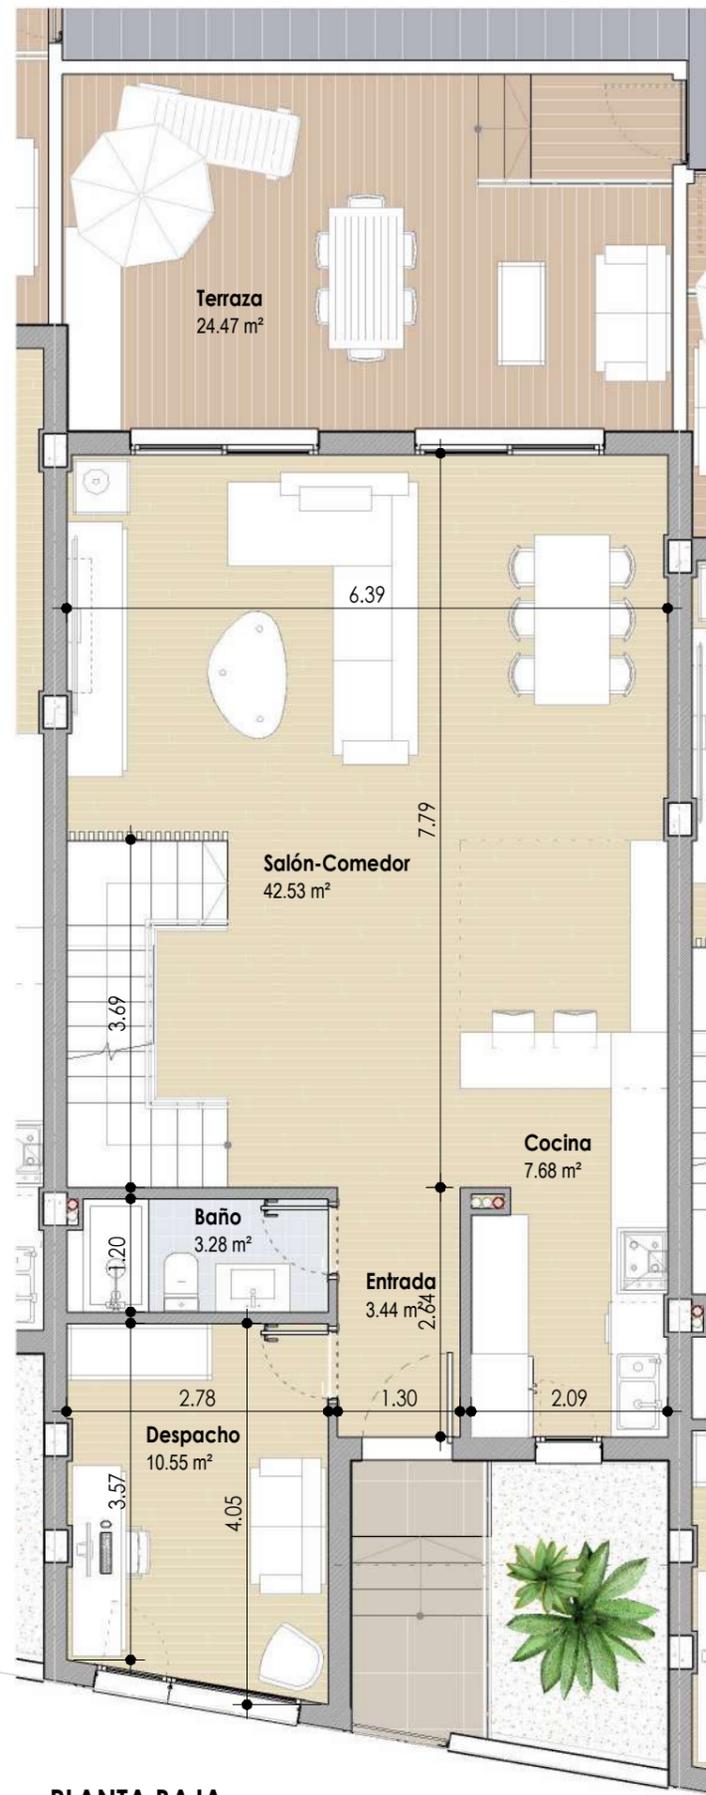


UBICACION

AVDA. DE TORRECARDENAS (VIA DE SERVICIO)



SITUACION

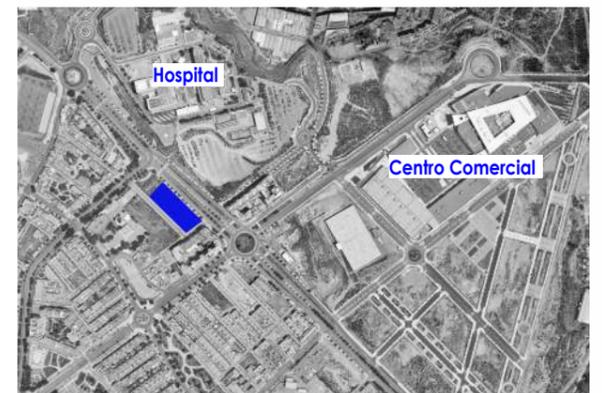

SUPERFICIES PRIVATIVAS VIVIENDA

Superficies m ²	UTIL	CONSTRUIDA
PLANTA BAJA	67.48 m ²	73.94 m ²
PLANTA PRIMERA	64.62 m ²	71.31 m ²
PLANTA DE CUBIERTA	3.94 m ²	7.00 m ²
SALA HABITABLE SOTANO	44.82 m ²	50.55 m ²
GARAJE SOTANO	31.95 m ²	35.59 m ²


Vivienda N°: **23** Vivienda Tipo: **B**


Agosto 2021

ESPAICIO
SINGULART


Este plano no tiene carácter contractual. Esta documentación es de carácter informativo y podrá experimentar variaciones por razones técnicas de desarrollo de proyecto y con motivo de la obtención de autorizaciones administrativas. Amueblamiento y equipamiento son orientativos y no se incluyen en la vivienda a salvo que se indique lo contrario en la memoria de calidades. Las superficies son orientativas y susceptibles de cambios al encontrarse a nivel de anteproyecto sin licencia de obra.

ESCALA : 1/75

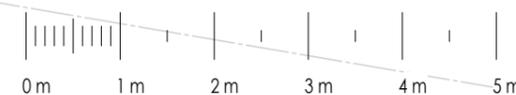

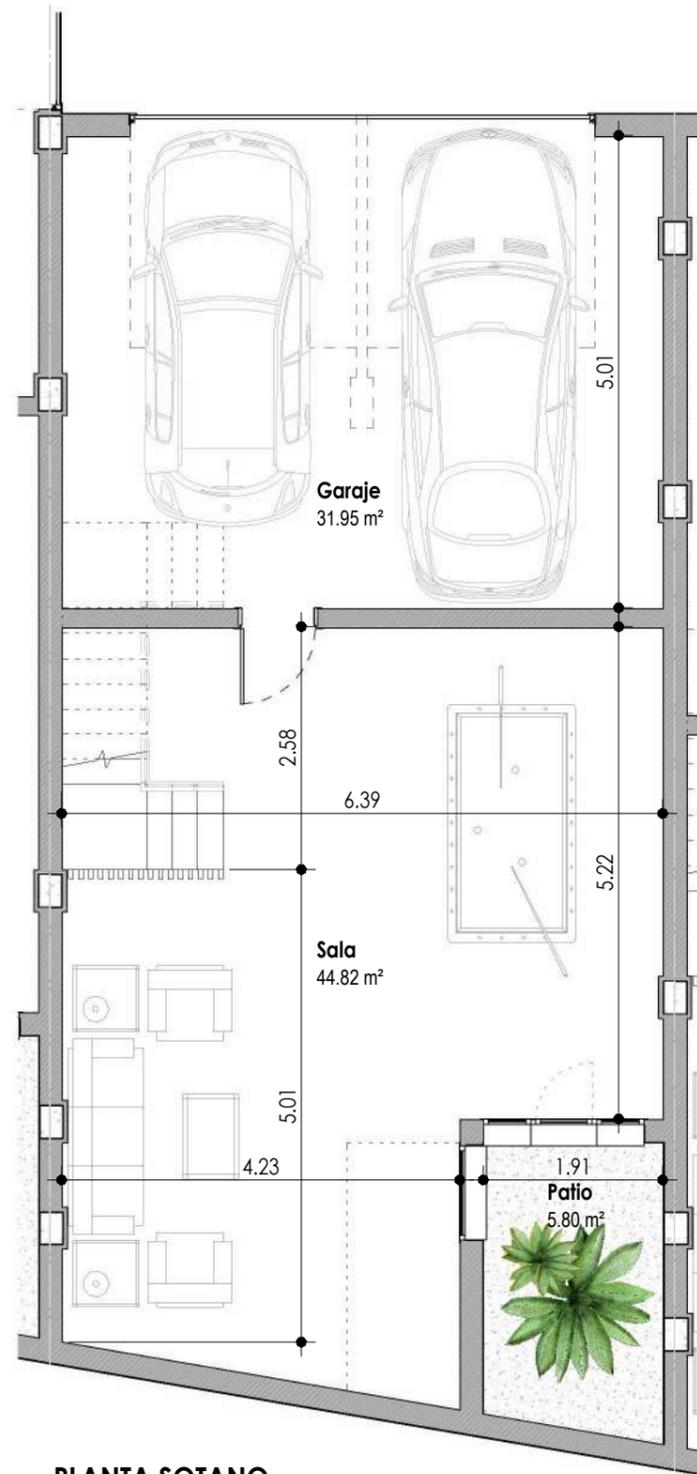

PLANTA SOTANO

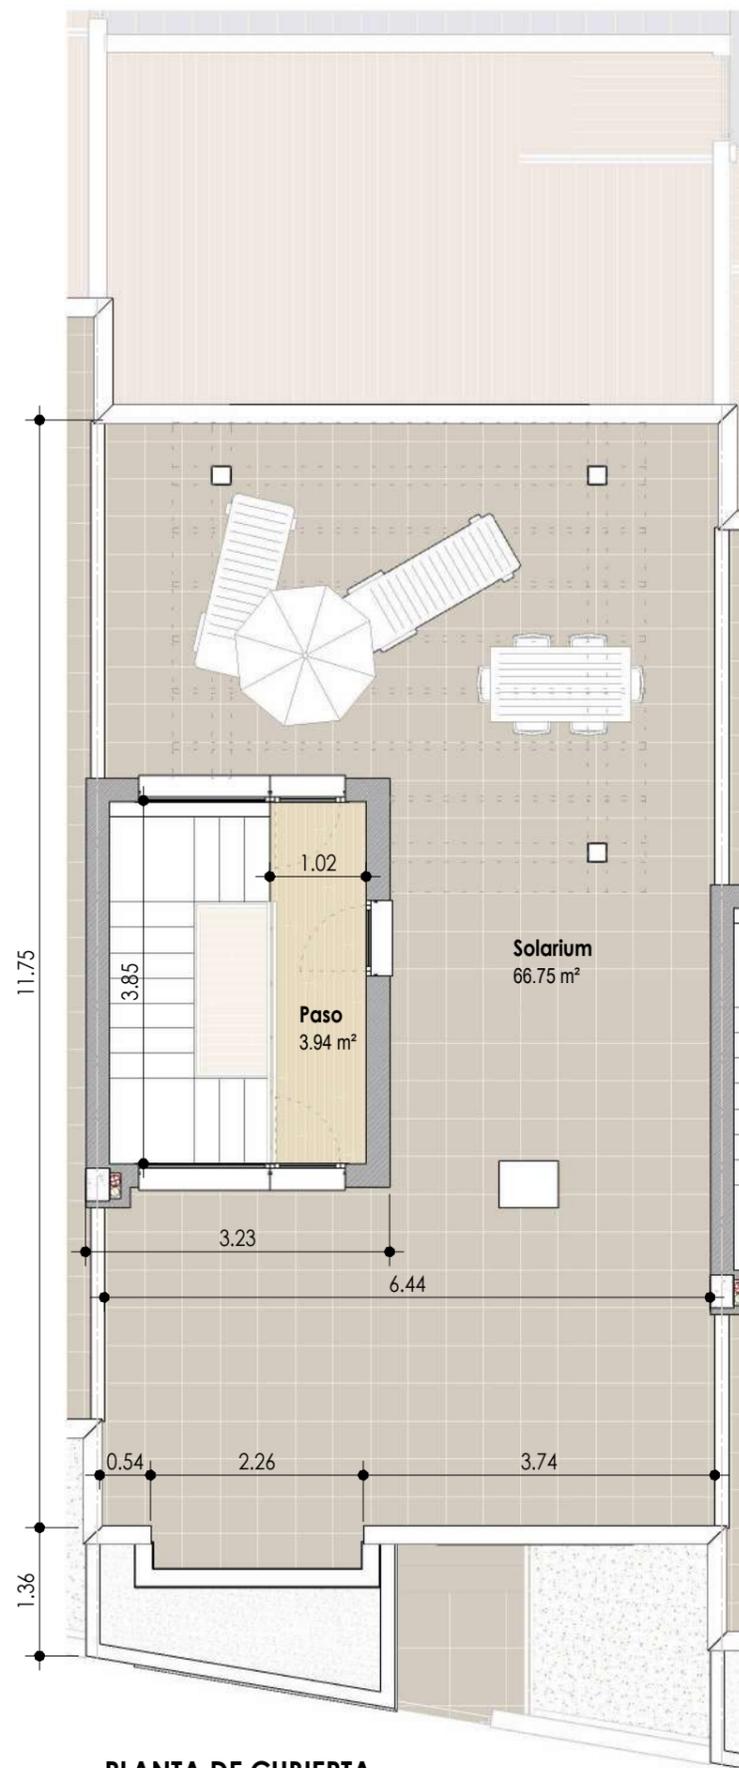

PLANTA DE CUBIERTA

ESCALA : 1/75




UBICACION

AVDA. DE TORRECARDENAS (VIA DE SERVICIO)



SITUACION

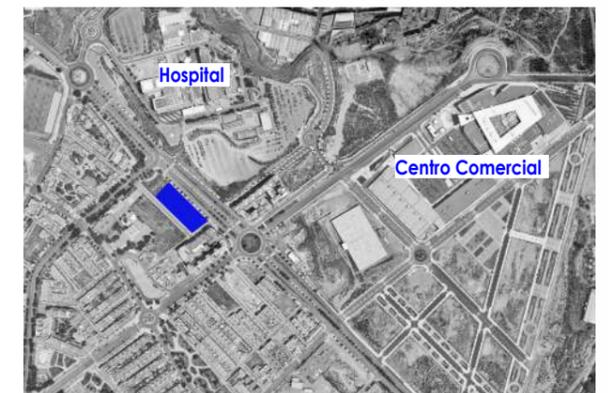

SUPERFICIES PRIVATIVAS VIVIENDA



Superficies m ²	UTIL	CONSTRUIDA
PLANTA BAJA	67.48 m ²	73.94 m ²
PLANTA PRIMERA	64.62 m ²	71.31 m ²
PLANTA DE CUBIERTA	3.94 m ²	7.00 m ²
SALA HABITABLE SOTANO	44.82 m ²	50.55 m ²
GARAJE SOTANO	31.95 m ²	35.59 m ²

Vivienda N°: **23** Vivienda Tipo: **B**

Agosto 2021


ESPAICIO
SINGULART

Este plano no tiene carácter contractual. Esta documentación es de carácter informativo y podrá experimentar variaciones por razones técnicas de desarrollo de proyecto y con motivo de la obtención de autorizaciones administrativas. Amueblamiento y equipamiento son orientativos y no se incluyen en la vivienda a salvo que se indique lo contrario en la memoria de calidades. Las superficies son orientativas y susceptibles de cambios al encontrarse a nivel de anteproyecto sin licencia de obra.

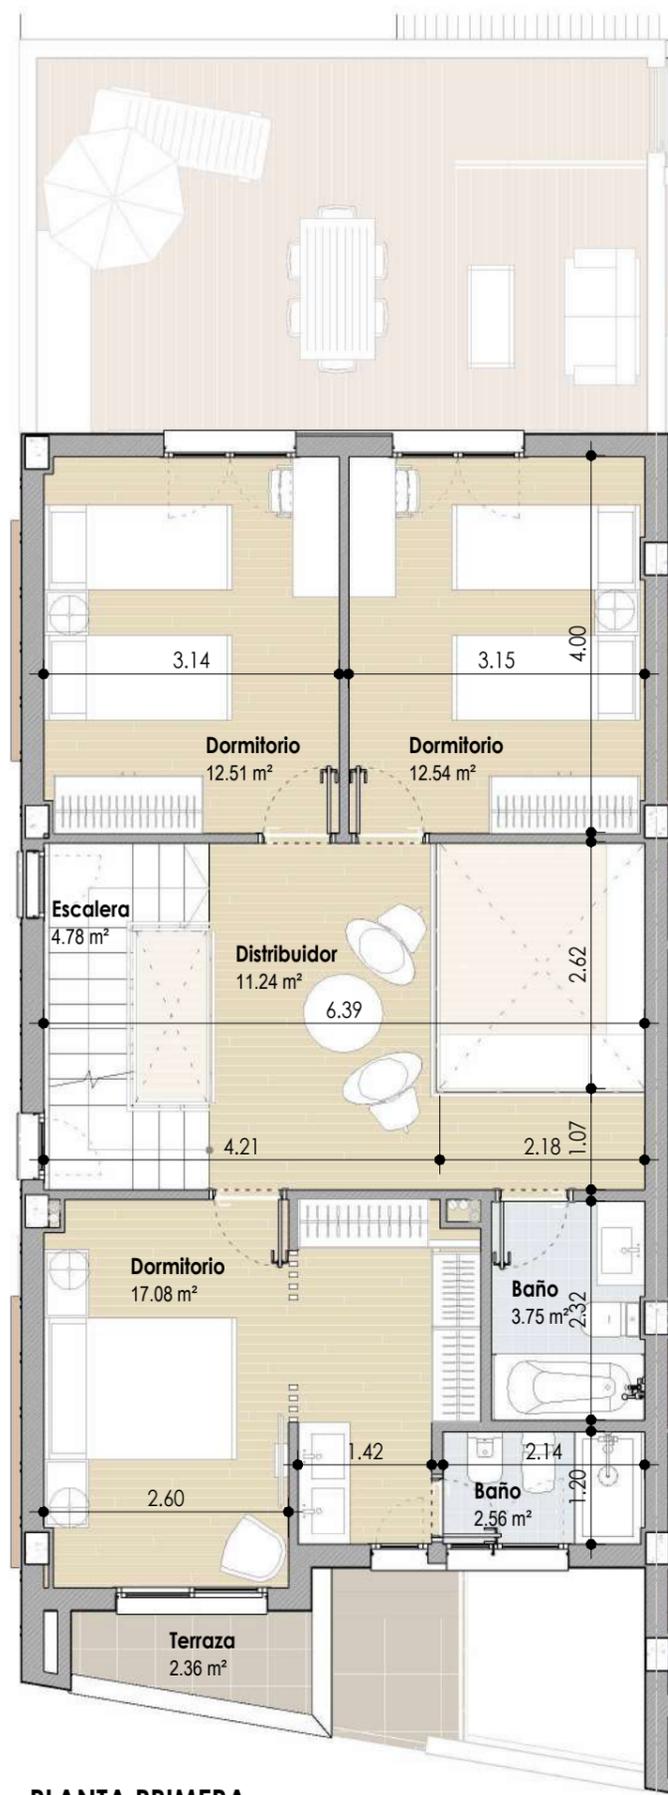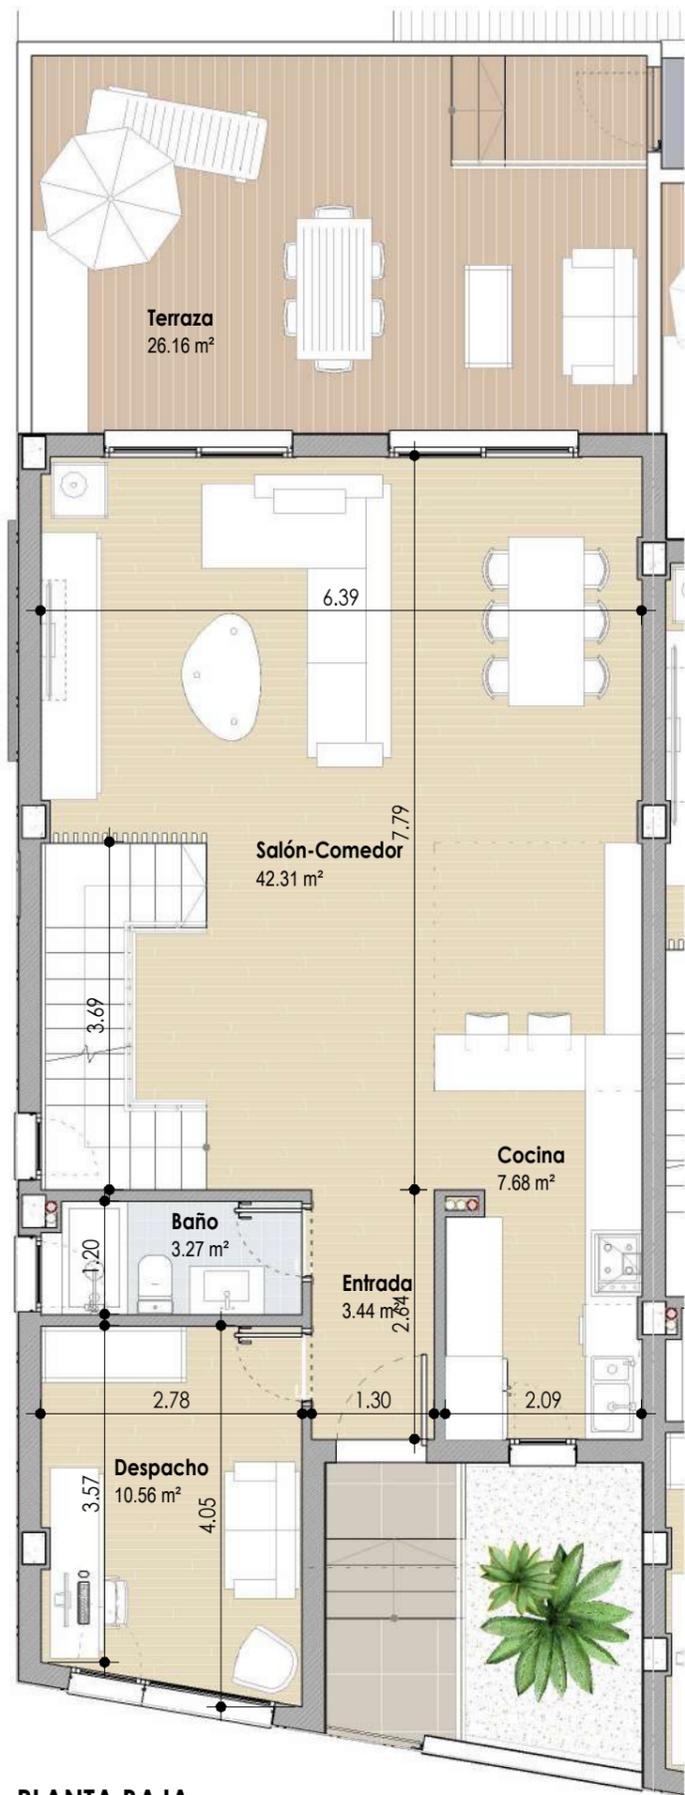


UBICACION

AVDA. DE TORRECARDENAS (VIA DE SERVICIO)

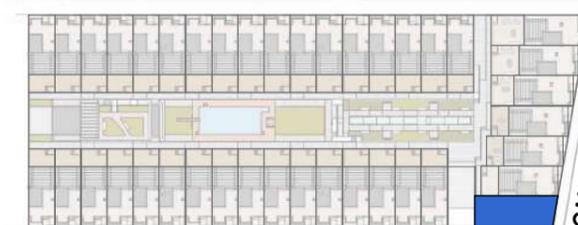

CALLE "EL ARGAR"

SITUACION

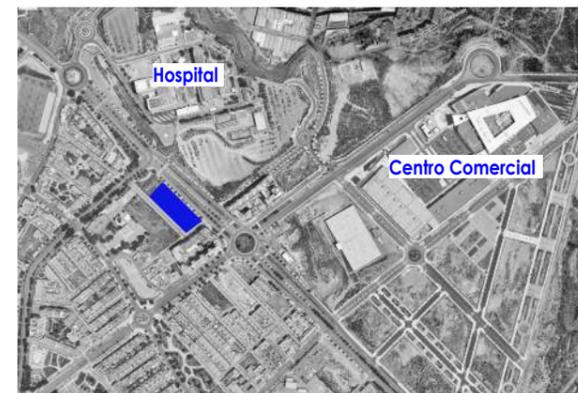

SUPERFICIES PRIVATIVAS VIVIENDA

Superficies m ²	UTIL	CONSTRUIDA
PLANTA BAJA	67.26 m ²	73.94 m ²
PLANTA PRIMERA	64.46 m ²	71.31 m ²
PLANTA DE CUBIERTA	3.94 m ²	7.00 m ²
SALA HABITABLE SOTANO	51.92 m ²	59.07 m ²
GARAJE SOTANO	51.32 m ²	57.47 m ²


Vivienda N°: **24** Vivienda Tipo: **B2**


Agosto 2021

ESPACIO
SINGULART


Este plano no tiene carácter contractual. Esta documentación es de carácter informativo y podrá experimentar variaciones por razones técnicas de desarrollo de proyecto y con motivo de la obtención de autorizaciones administrativas. Amueblamiento y equipamiento son orientativos y no se incluyen en la vivienda a salvo que se indique lo contrario en la memoria de calidades. Las superficies son orientativas y susceptibles de cambios al encontrarse a nivel de anteproyecto sin licencia de obra.

ESCALA : 1/75

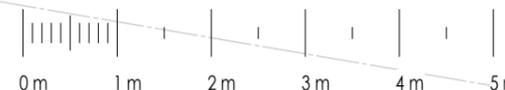

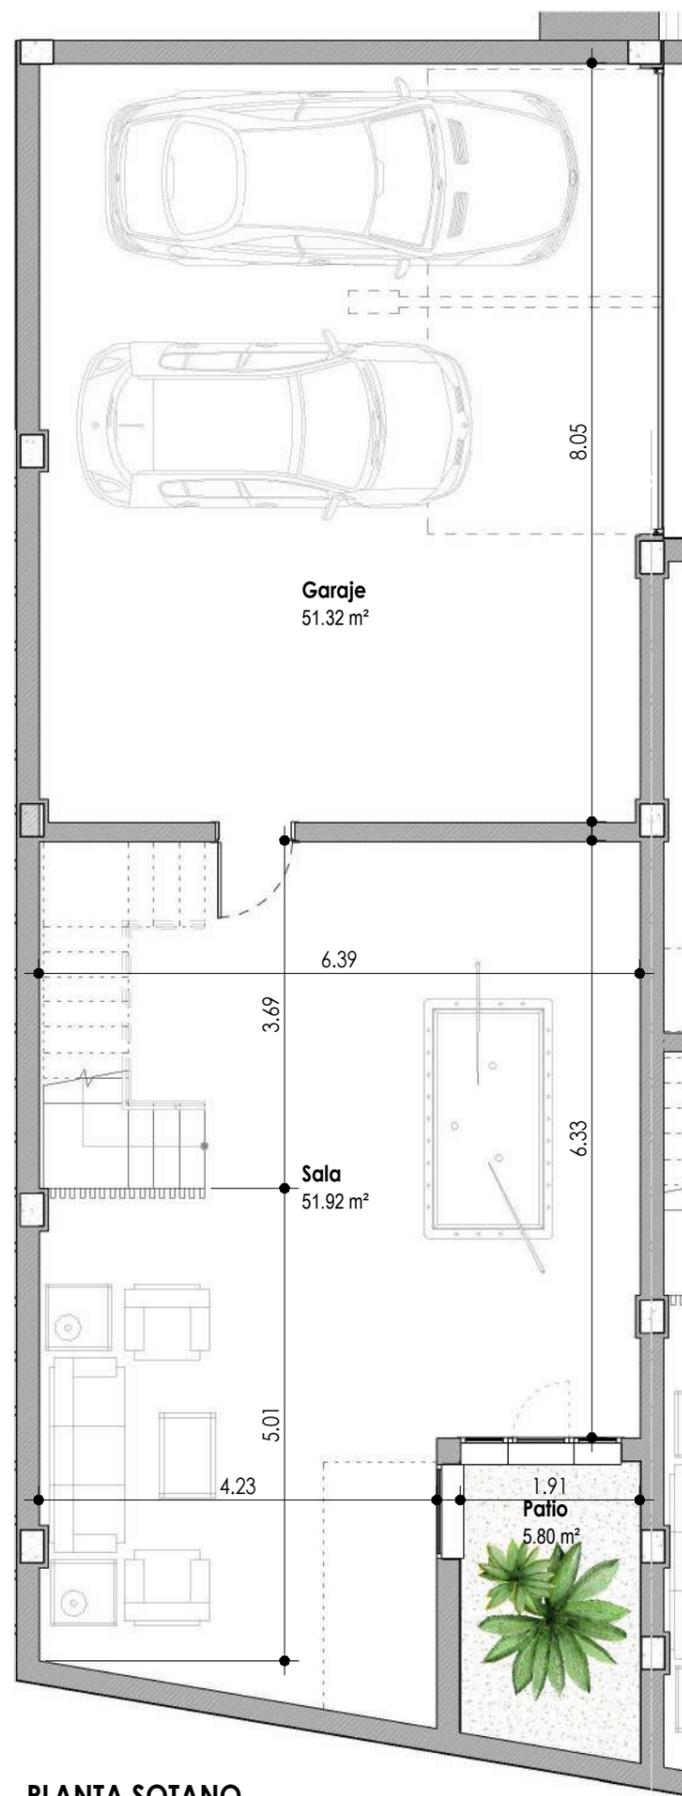

PLANTA SOTANO

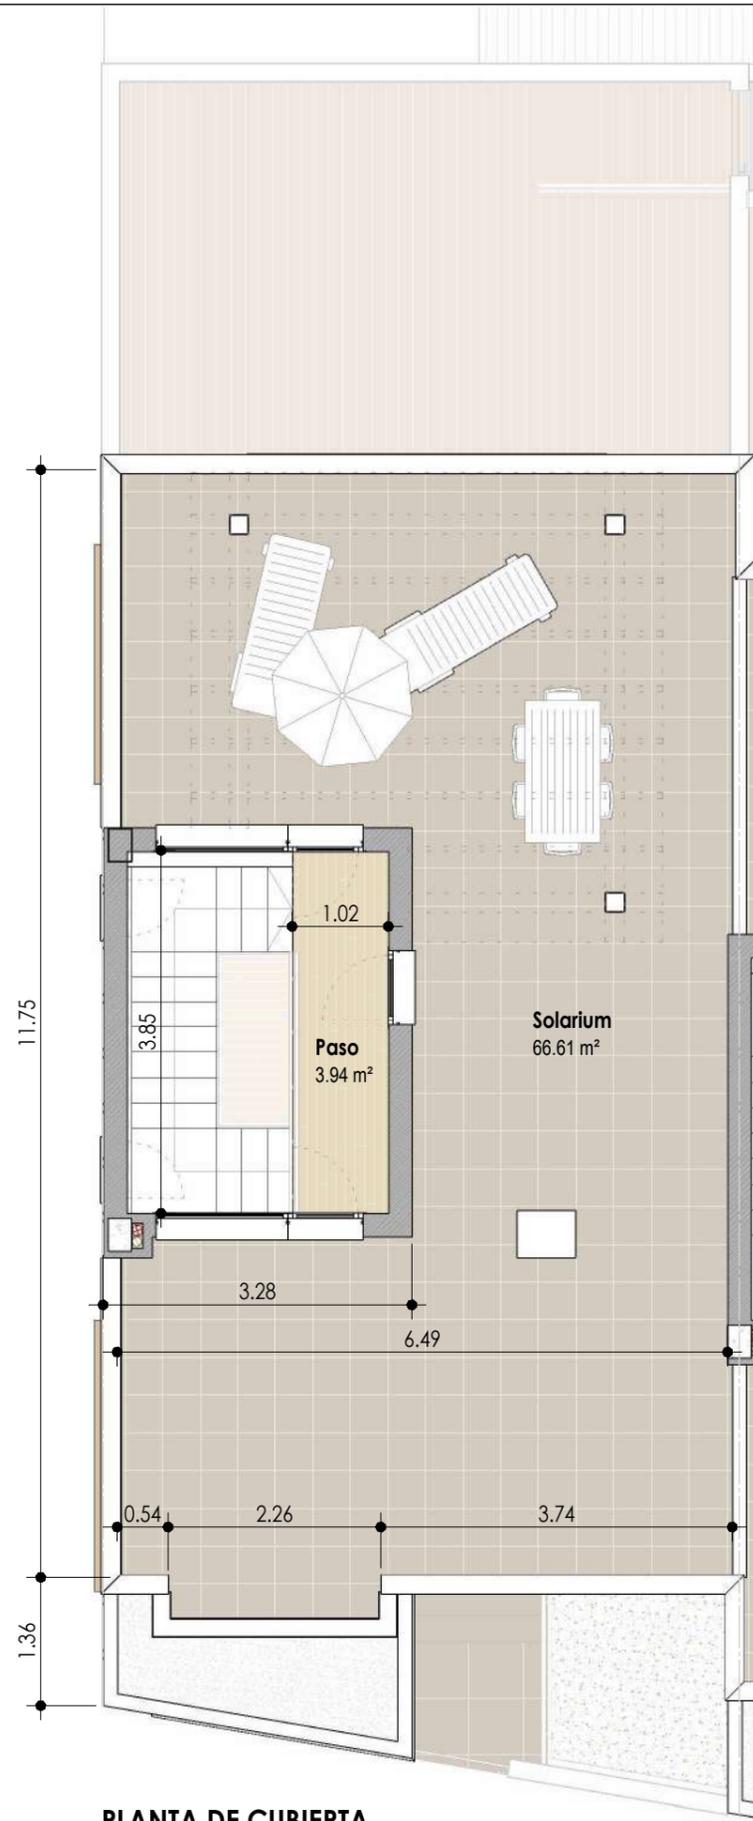

PLANTA DE CUBIERTA




UBICACION

AVDA. DE TORRECARDENAS (VIA DE SERVICIO)



SITUACION

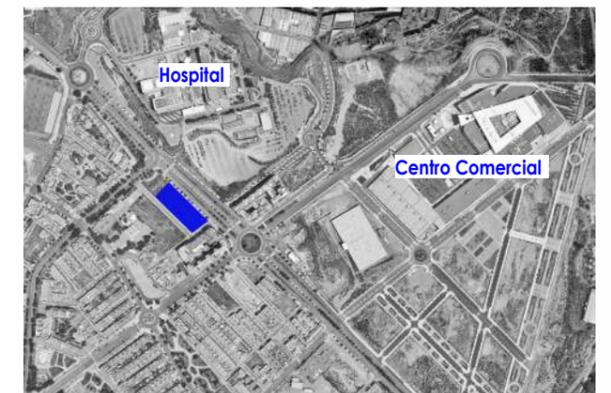

SUPERFICIES PRIVATIVAS VIVIENDA

Superficies m ²	UTIL	CONSTRUIDA
PLANTA BAJA	67.26 m ²	73.94 m ²
PLANTA PRIMERA	64.46 m ²	71.31 m ²
PLANTA DE CUBIERTA	3.94 m ²	7.00 m ²
SALA HABITABLE SOTANO	51.92 m ²	59.07 m ²
GARAJE SOTANO	51.32 m ²	57.47 m ²


Vivienda N°: **24** Vivienda Tipo: **B2**

Agosto 2021

ESPAICIO
SINGULARART


Este plano no tiene carácter contractual. Esta documentación es de carácter informativo y podrá experimentar variaciones por razones técnicas de desarrollo de proyecto y con motivo de la obtención de autorizaciones administrativas. Amueblamiento y equipamiento son orientativos y no se incluyen en la vivienda a salvo que se indique lo contrario en la memoria de calidades. Las superficies son orientativas y susceptibles de cambios al encontrarse a nivel de anteproyecto sin licencia de obra.

ESCALA : 1/75

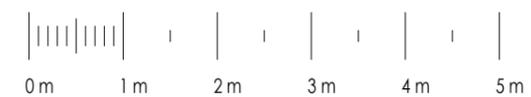



PLANTA BAJA

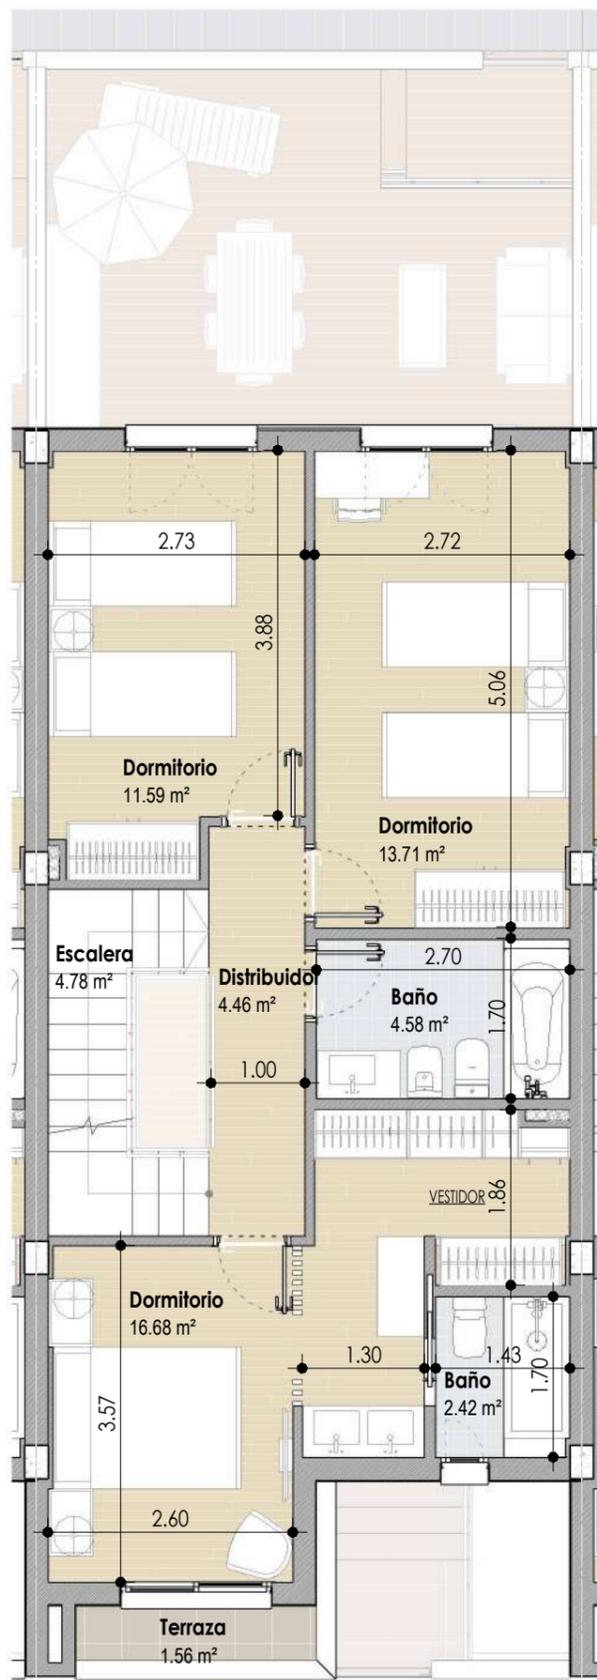

PLANTA PRIMERA




UBICACION

AVDA. DE TORRECARDENAS (VIA DE SERVICIO)



SITUACION

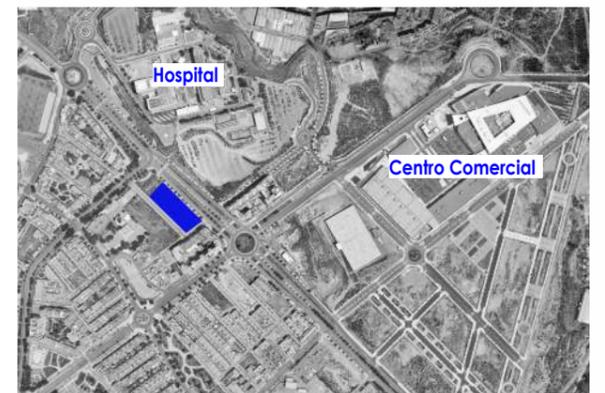


SUPERFICIES PRIVATIVAS VIVIENDA

Superficies m ²	UTIL	CONSTRUIDA
PLANTA BAJA	55.52 m ²	64.16 m ²
PLANTA PRIMERA	58.22 m ²	64.58 m ²
PLANTA DE CUBIERTA	3.94 m ²	7.00 m ²
SALA HABITABLE SOTANO	35.00 m ²	39.93 m ²
GARAJE SOTANO	30.29 m ²	33.74 m ²

Vivienda N°: **26** Vivienda Tipo: **A**

Agosto 2021

ESPAICIO
SINGULART

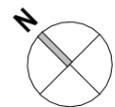


GAZON RODRIGUEZ S.L.P.
ARQUITECTURA
Y URBANISMO
GAZON RODRIGUEZ MARTIN
PSY GUERRA ALBA ARCA
ES NEGRO 81-72 ALBARRAN 1004
TRASPORTE 1912029 (IFR ABES)


Este plano no tiene carácter contractual. Esta documentación es de carácter informativo y podrá experimentar variaciones por razones técnicas de desarrollo de proyecto y con motivo de la obtención de autorizaciones administrativas. Amueblamiento y equipamiento son orientativos y no se incluyen en la vivienda a salvo que se indique lo contrario en la memoria de calidades. Las superficies son orientativas y susceptibles de cambios al encontrarse a nivel de anteproyecto sin licencia de obra.

ESCALA : 1/75



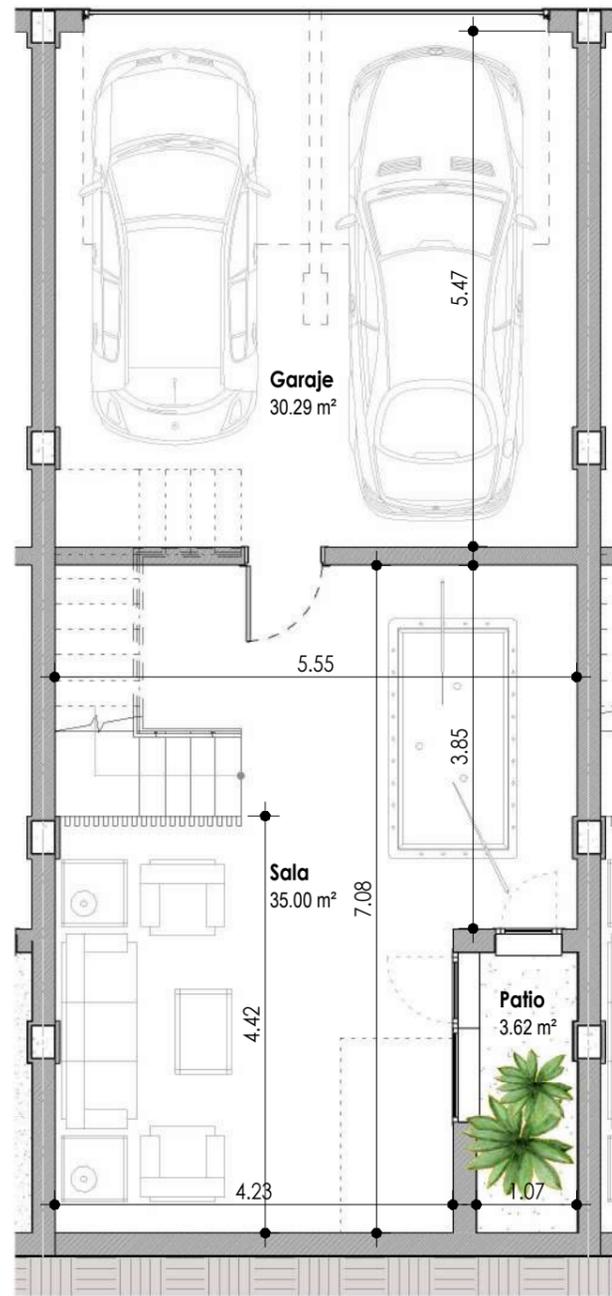

PLANTA SOTANO

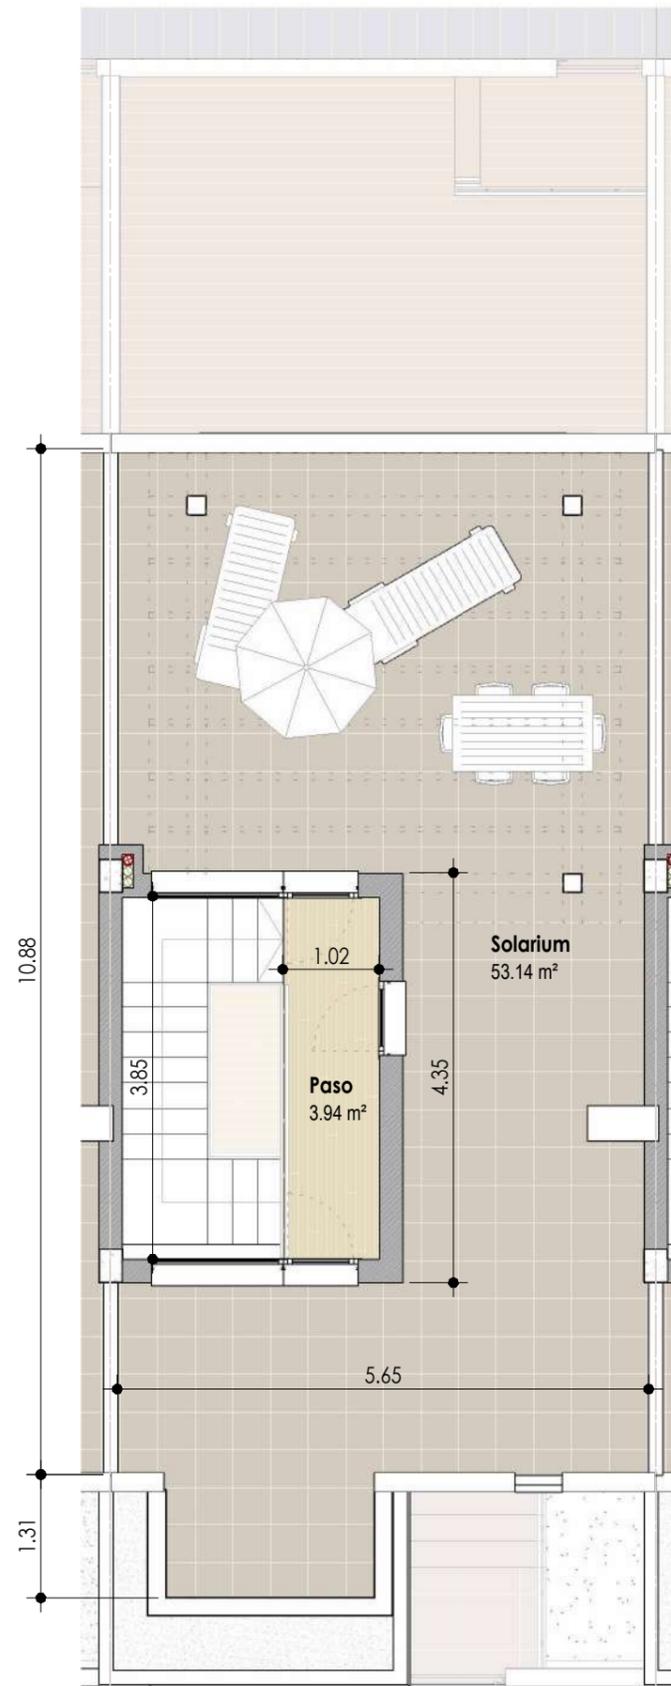

PLANTA DE CUBIERTA




UBICACION

AVDA. DE TORRECARDENAS (VIA DE SERVICIO)



SITUACION

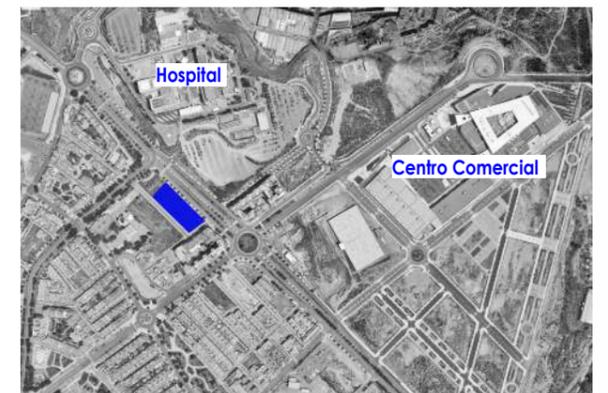


SUPERFICIES PRIVATIVAS VIVIENDA

Superficies m ²	UTIL	CONSTRUIDA
PLANTA BAJA	55.52 m ²	64.16 m ²
PLANTA PRIMERA	58.22 m ²	64.58 m ²
PLANTA DE CUBIERTA	3.94 m ²	7.00 m ²
SALA HABITABLE SOTANO	35.00 m ²	39.93 m ²
GARAJE SOTANO	30.29 m ²	33.74 m ²

Vivienda N°: **26** Vivienda Tipo: **A**

Agosto 2021

ESPAICIO
SINGULART

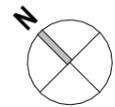

GAZDOR RODRIGUEZ S.L.P.
ARQUITECTURA
Y URBANISMO
GAZDOR RODRIGUEZ MARTIN
P.O. BOX 10000000000000000000
ES. NEGOS 81-72 ALBUCA SIDA
TRAFICADOR 19120200 (IFR 4628)


Este plano no tiene carácter contractual. Esta documentación es de carácter informativo y podrá experimentar variaciones por razones técnicas de desarrollo de proyecto y con motivo de la obtención de autorizaciones administrativas. Amueblamiento y equipamiento son orientativos y no se incluyen en la vivienda a salvo que se indique lo contrario en la memoria de calidades. Las superficies son orientativas y susceptibles de cambios al encontrarse a nivel de anteproyecto sin licencia de obra.

ESCALA : 1/75





PLANTA BAJA

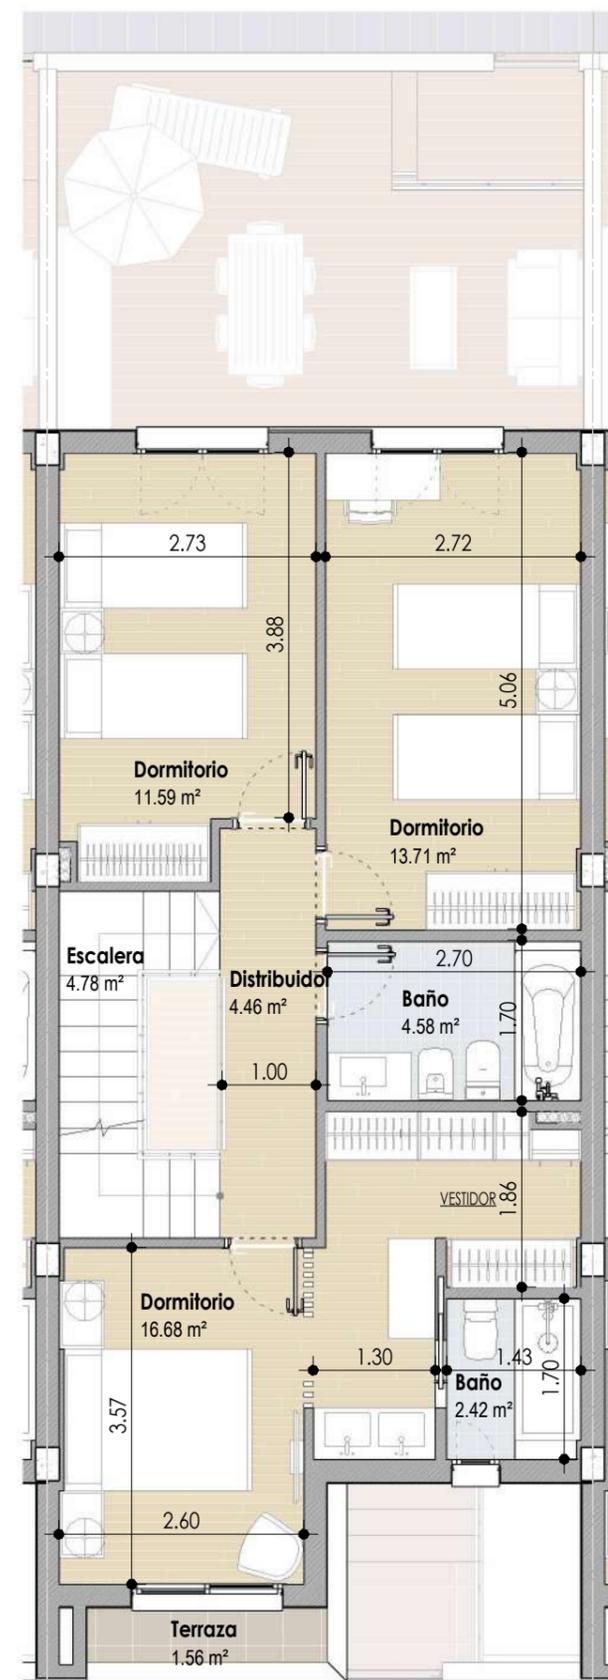

PLANTA PRIMERA




UBICACION

AVDA. DE TORRECARDENAS (VIA DE SERVICIO)



SITUACION

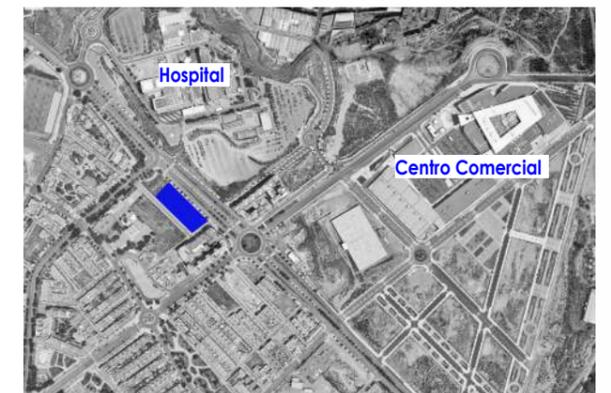


SUPERFICIES PRIVATIVAS VIVIENDA

Superficies m ²	UTIL	CONSTRUIDA
PLANTA BAJA	55.52 m ²	64.16 m ²
PLANTA PRIMERA	58.22 m ²	64.58 m ²
PLANTA DE CUBIERTA	3.94 m ²	7.00 m ²
SALA HABITABLE SOTANO	35.00 m ²	39.93 m ²
GARAJE SOTANO	30.29 m ²	33.74 m ²


Vivienda N°: **27** Vivienda Tipo: **A**

Agosto 2021

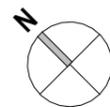


ESCALA : 1/75



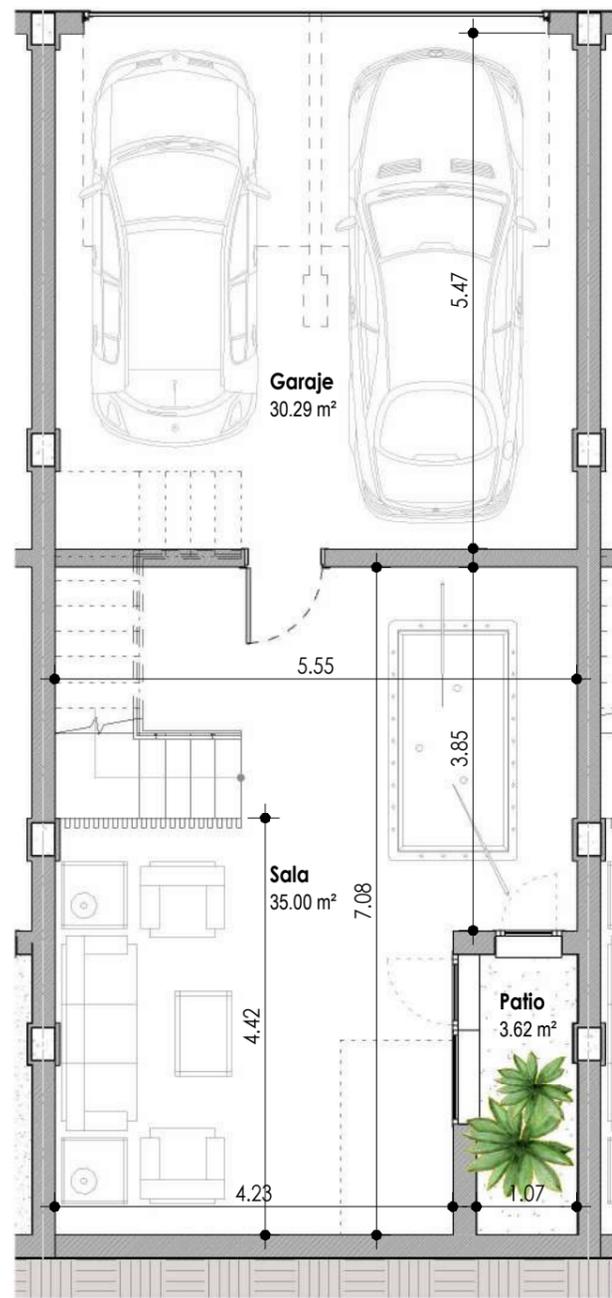

PLANTA SOTANO

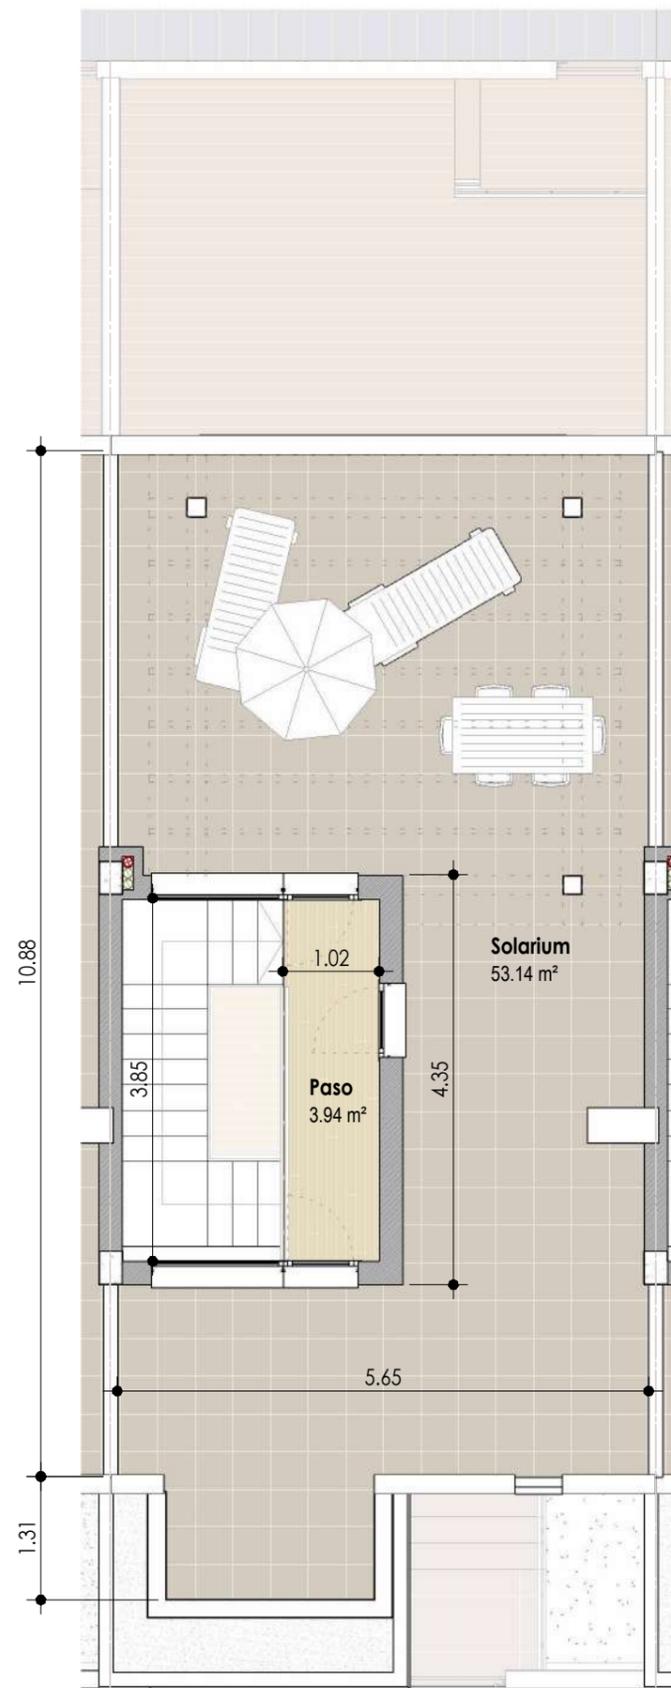

PLANTA DE CUBIERTA




UBICACION

AVDA. DE TORRECARDENAS (VIA DE SERVICIO)



SITUACION

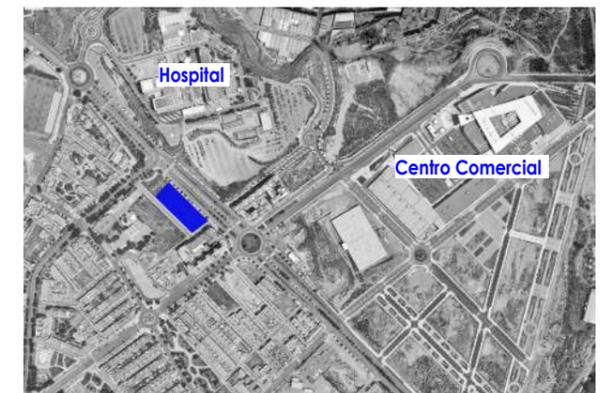

SUPERFICIES PRIVATIVAS VIVIENDA


Superficies m ²	UTIL	CONSTRUIDA
PLANTA BAJA	55.52 m ²	64.16 m ²
PLANTA PRIMERA	58.22 m ²	64.58 m ²
PLANTA DE CUBIERTA	3.94 m ²	7.00 m ²
SALA HABITABLE SOTANO	35.00 m ²	39.93 m ²
GARAJE SOTANO	30.29 m ²	33.74 m ²

Vivienda N°: **27**

Vivienda Tipo: **A**

Agosto 2021

ESPAICIO
SINGULAR

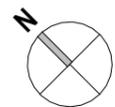



GAZON RODRIGUEZ S.L.P.
ARQUITECTURA
Y URBANISMO
GAZON RODRIGUEZ MARTIN
P.O. BOX 1000000000000000
ES. NEGOS 81-72 ALBUCA SIDA
TRÁFICO: 19120201814428

www.gazorodriguez.com


Este plano no tiene carácter contractual. Esta documentación es de carácter informativo y podrá experimentar variaciones por razones técnicas de desarrollo de proyecto y con motivo de la obtención de autorizaciones administrativas. Amueblamiento y equipamiento son orientativos y no se incluyen en la vivienda a salvo que se indique lo contrario en la memoria de calidades. Las superficies son orientativas y susceptibles de cambios al encontrarse a nivel de anteproyecto sin licencia de obra.

ESCALA : 1/75

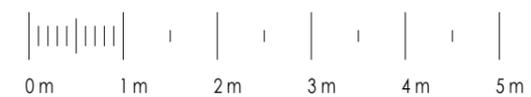

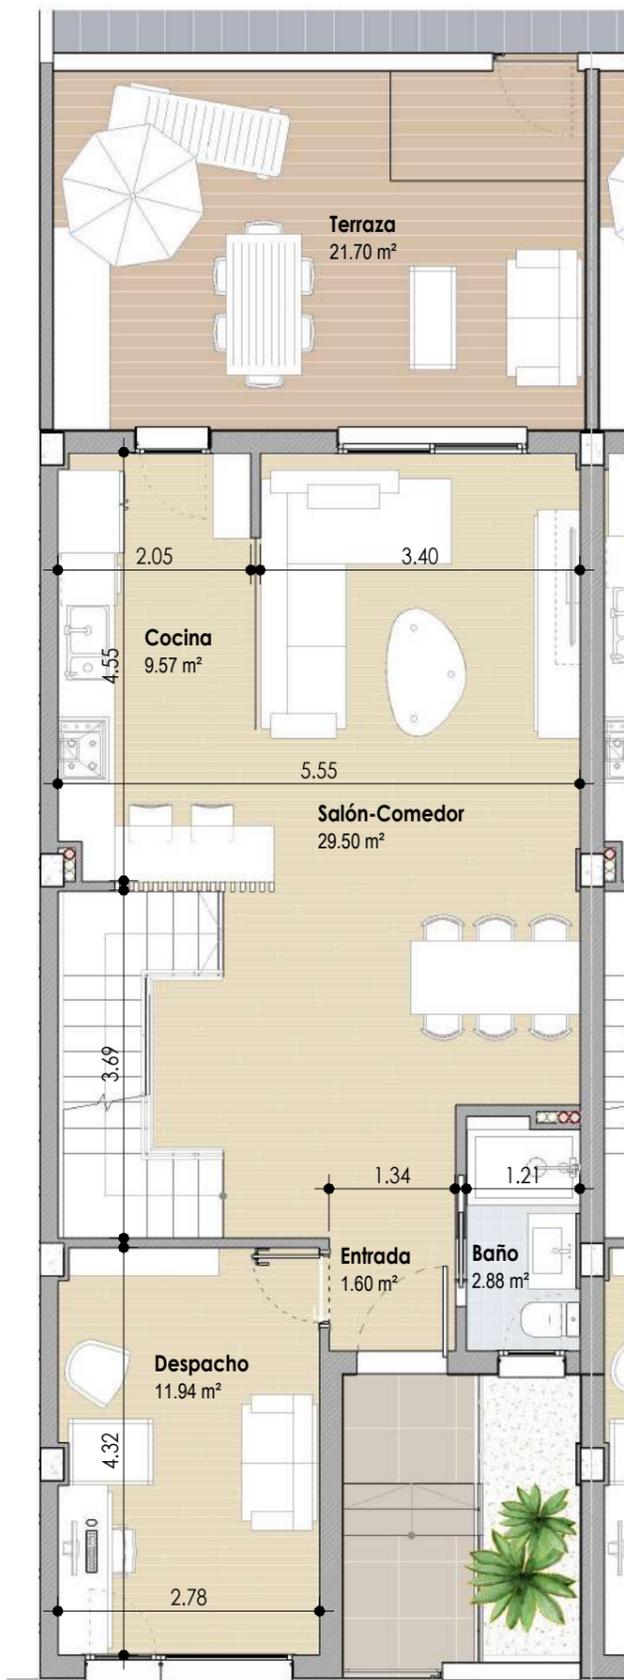

PLANTA BAJA

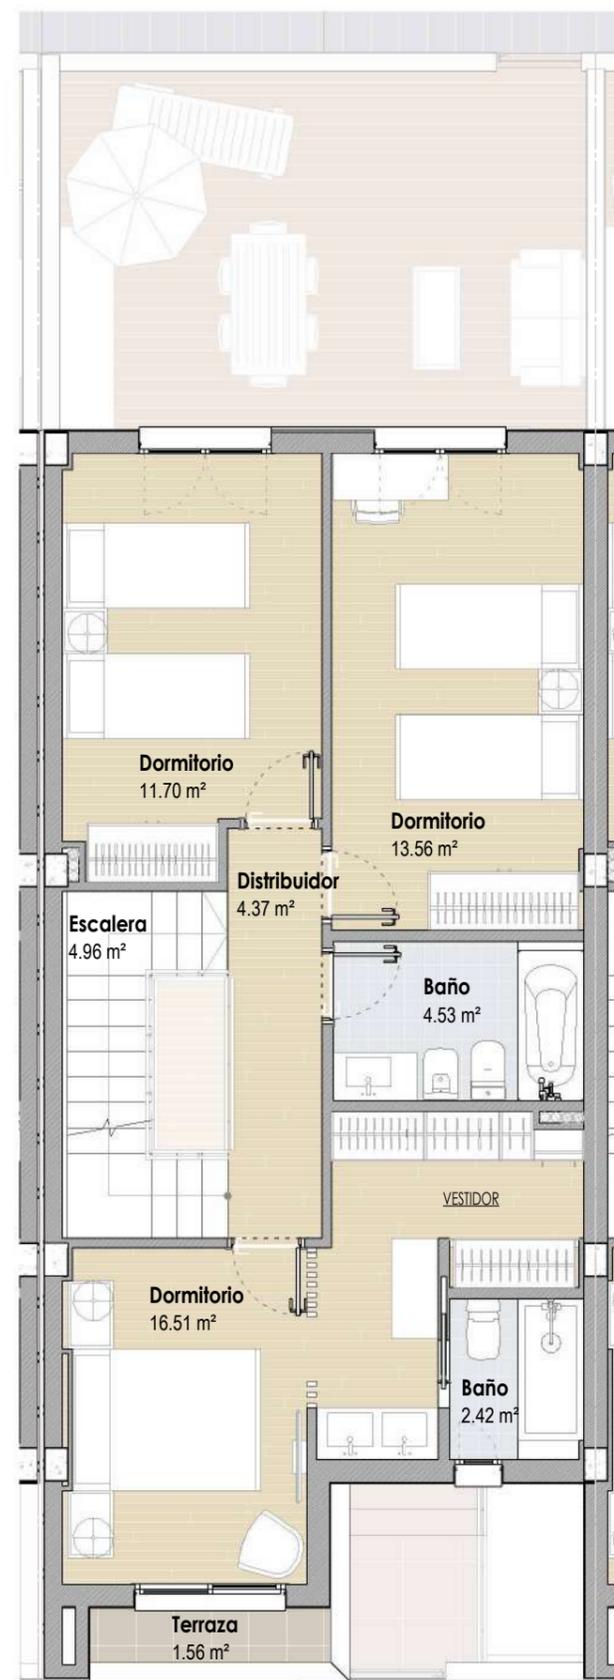

PLANTA PRIMERA




UBICACION

AVDA. DE TORRECARDENAS (VIA DE SERVICIO)



SITUACION

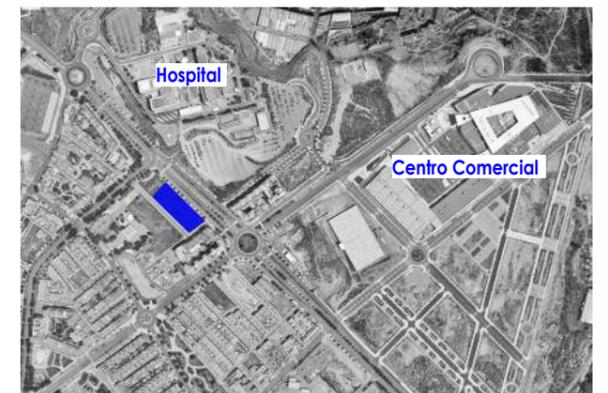

SUPERFICIES PRIVATIVAS VIVIENDA

Superficies m ²	UTIL	CONSTRUIDA
PLANTA BAJA	55.49 m ²	64.16 m ²
PLANTA PRIMERA	58.05 m ²	65.57 m ²
PLANTA DE CUBIERTA	3.94 m ²	7.00 m ²
SALA HABITABLE SOTANO	34.63 m ²	40.49 m ²
GARAJE SOTANO	30.00 m ²	34.17 m ²


Vivienda N°: **28** Vivienda Tipo: **A1**


Agosto 2021

ESPAICIO
SINGULART


Este plano no tiene carácter contractual. Esta documentación es de carácter informativo y podrá experimentar variaciones por razones técnicas de desarrollo de proyecto y con motivo de la obtención de autorizaciones administrativas. Amueblamiento y equipamiento son orientativos y no se incluyen en la vivienda a salvo que se indique lo contrario en la memoria de calidades. Las superficies son orientativas y susceptibles de cambios al encontrarse a nivel de anteproyecto sin licencia de obra.

ESCALA : 1/75

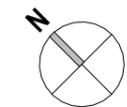

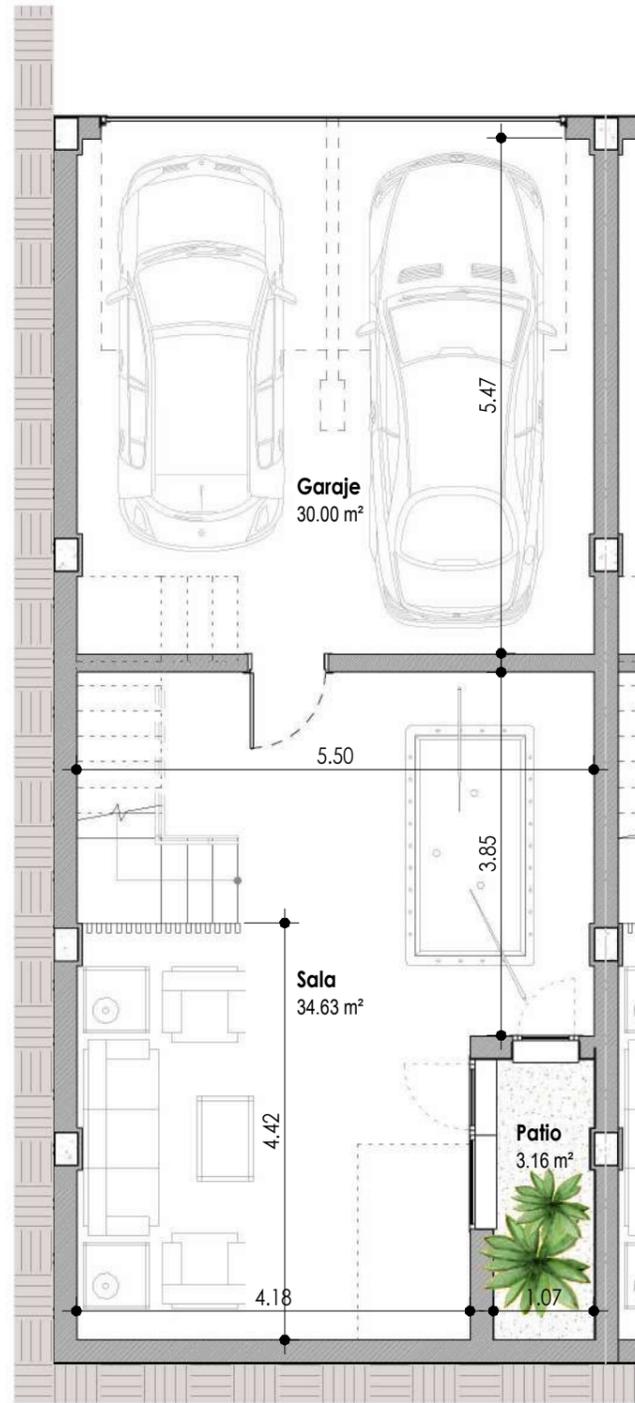

PLANTA SOTANO

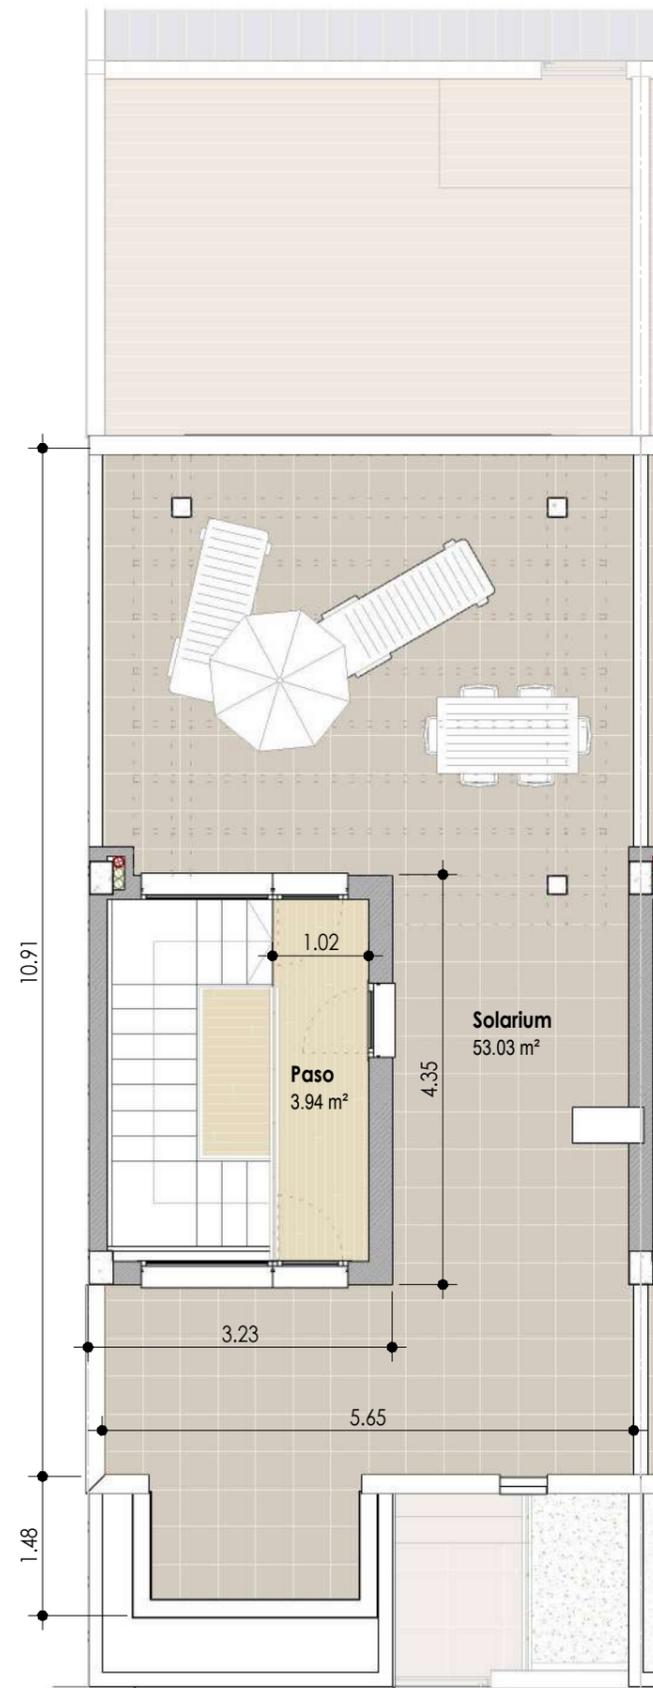

PLANTA DE CUBIERTA




UBICACION

AVDA. DE TORRECARDENAS (VIA DE SERVICIO)



SITUACION

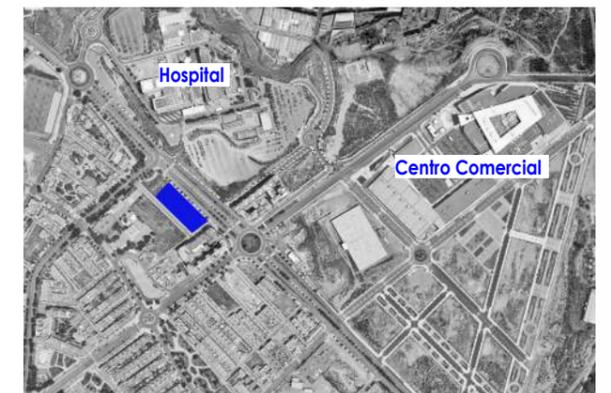

SUPERFICIES PRIVATIVAS VIVIENDA



Superficies m ²	UTIL	CONSTRUIDA
PLANTA BAJA	55.49 m ²	64.16 m ²
PLANTA PRIMERA	58.05 m ²	65.57 m ²
PLANTA DE CUBIERTA	3.94 m ²	7.00 m ²
SALA HABITABLE SOTANO	34.63 m ²	40.49 m ²
GARAJE SOTANO	30.00 m ²	34.17 m ²


Vivienda N°: **28**

Vivienda Tipo: **A1**


Agosto 2021

ESPAICIO
SINGULART

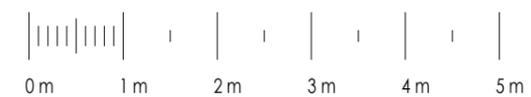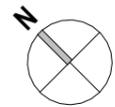

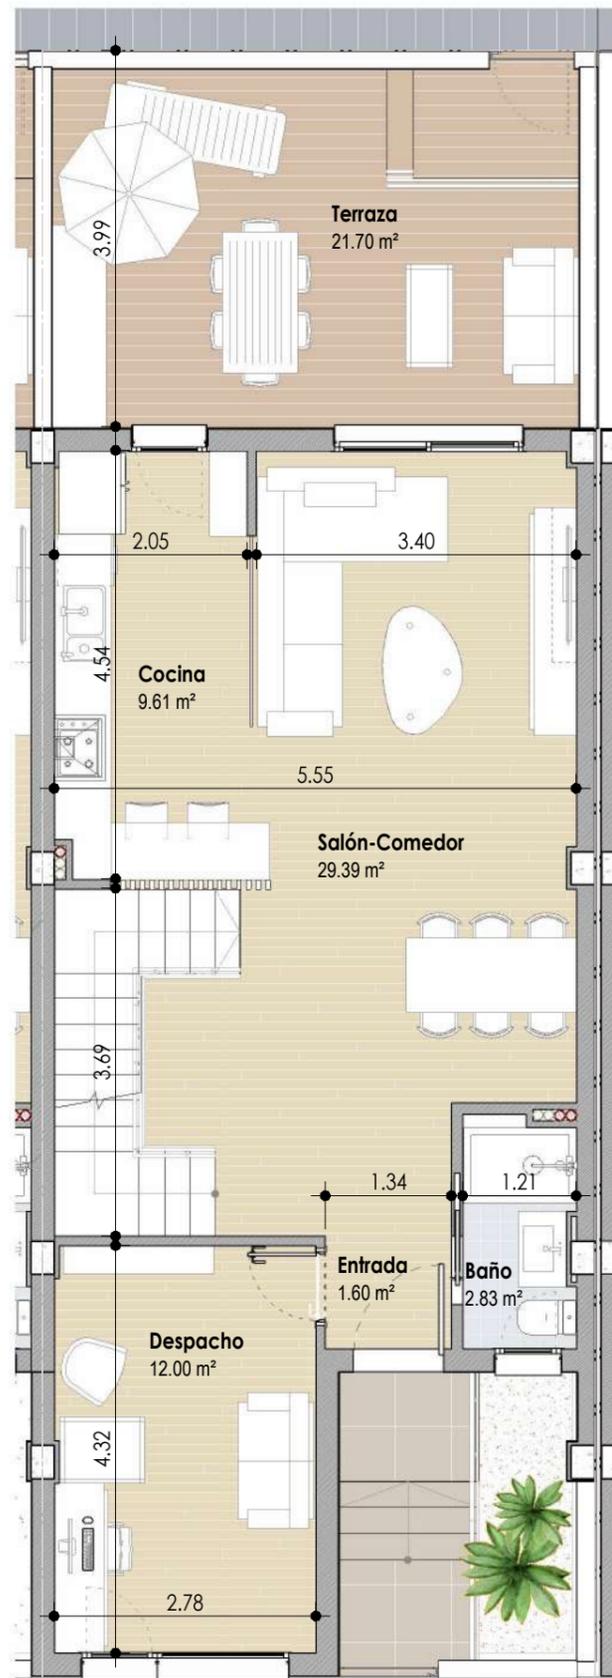

PLANTA BAJA

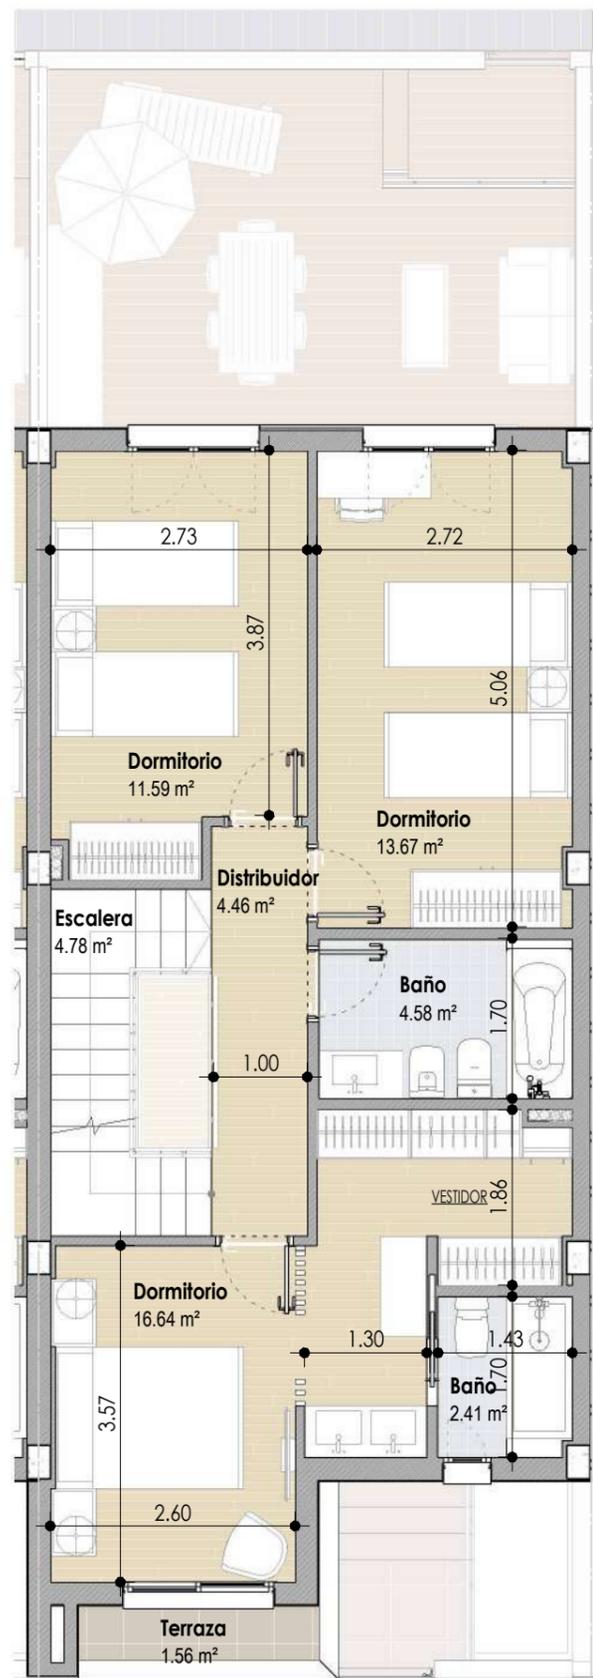

PLANTA PRIMERA




UBICACION

AVDA. DE TORRECARDENAS (VIA DE SERVICIO)



SITUACION

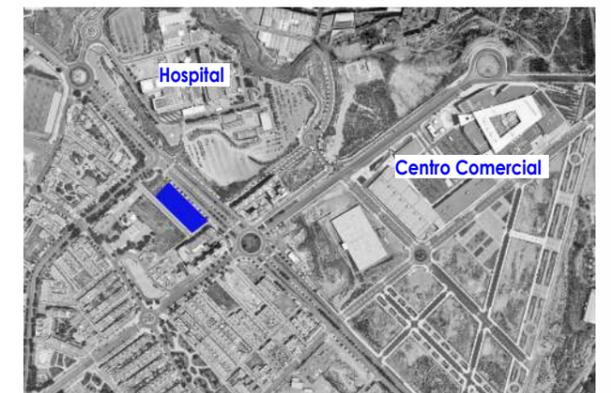

SUPERFICIES PRIVATIVAS VIVIENDA



Superficies m ²	UTIL	CONSTRUIDA
PLANTA BAJA	55.43 m ²	64.89 m ²
PLANTA PRIMERA	58.13 m ²	65.42 m ²
PLANTA DE CUBIERTA	3.94 m ²	7.00 m ²
SALA HABITABLE SOTANO	34.80 m ²	40.64 m ²
GARAJE SOTANO	30.00 m ²	34.17 m ²


Vivienda N°: **29**

Vivienda Tipo: **A2**


Agosto 2021

ESPAICIO
SINGULAR

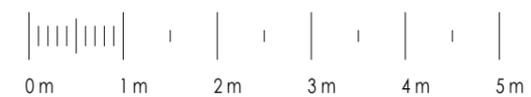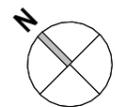

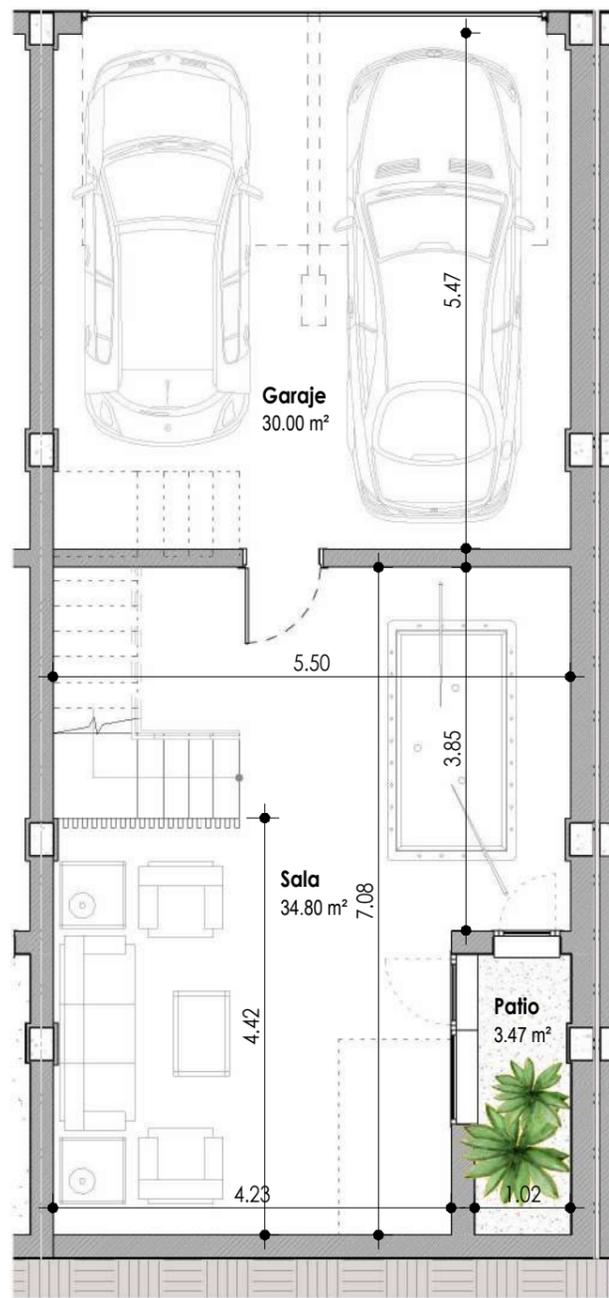

PLANTA SOTANO

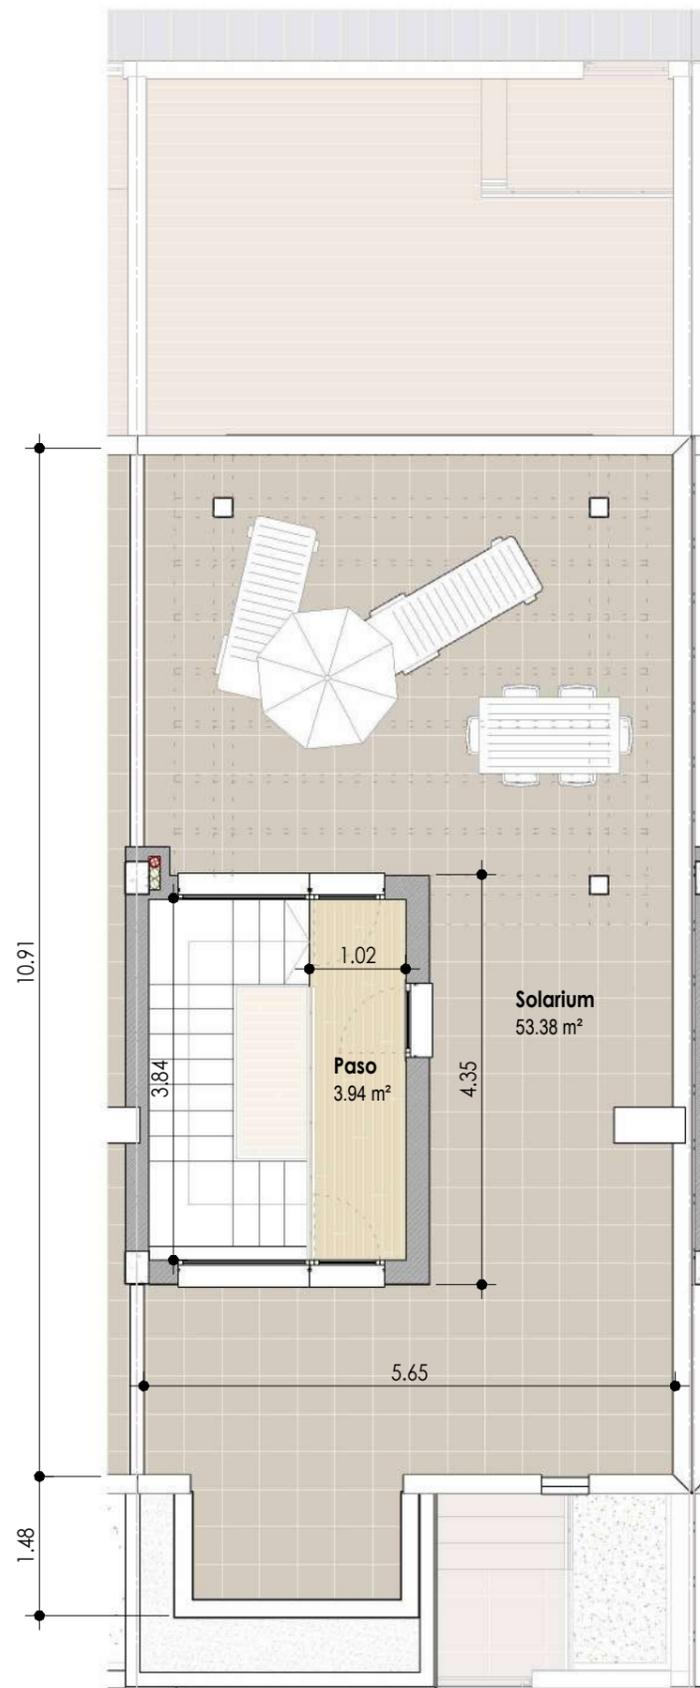

PLANTA DE CUBIERTA




UBICACION

AVDA. DE TORRECARDENAS (VIA DE SERVICIO)



SITUACION

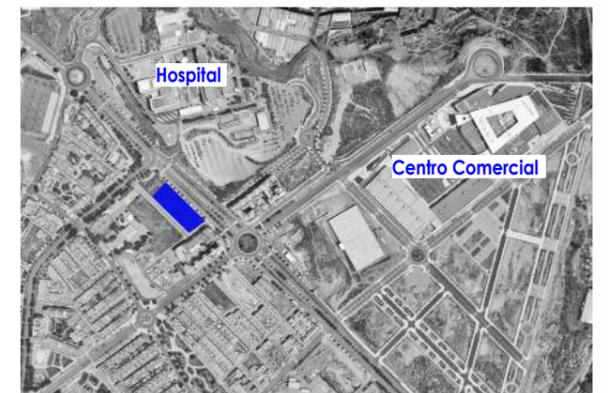

SUPERFICIES PRIVATIVAS VIVIENDA


Superficies m ²	UTIL	CONSTRUIDA
PLANTA BAJA	55.43 m ²	64.89 m ²
PLANTA PRIMERA	58.13 m ²	65.42 m ²
PLANTA DE CUBIERTA	3.94 m ²	7.00 m ²
SALA HABITABLE SOTANO	34.80 m ²	40.64 m ²
GARAJE SOTANO	30.00 m ²	34.17 m ²

Vivienda N°: **29**

Vivienda Tipo: **A2**

Agosto 2021

ESPAICIO
SINGULART

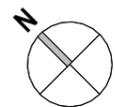


GAZDOR RODRIGUEZ S.L.P.
ARQUITECTURA
Y URBANISMO
GAZDOR RODRIGUEZ MARTIN
POL. GUZARISTA ALVAR ARCAS
ES. BORGES S.1.72 ALBUCA SIDA
TRÁFICO: 1912029 (H. ABES)

www.gazdorrodriuez.com


Este plano no tiene carácter contractual. Esta documentación es de carácter informativo y podrá experimentar variaciones por razones técnicas de desarrollo de proyecto y con motivo de la obtención de autorizaciones administrativas. Amueblamiento y equipamiento son orientativos y no se incluyen en la vivienda a salvo que se indique lo contrario en la memoria de calidades. Las superficies son orientativas y susceptibles de cambios al encontrarse a nivel de anteproyecto sin licencia de obra.

ESCALA : 1/75

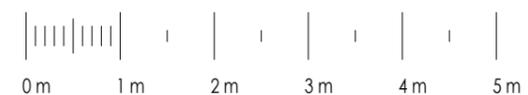



PLANTA BAJA

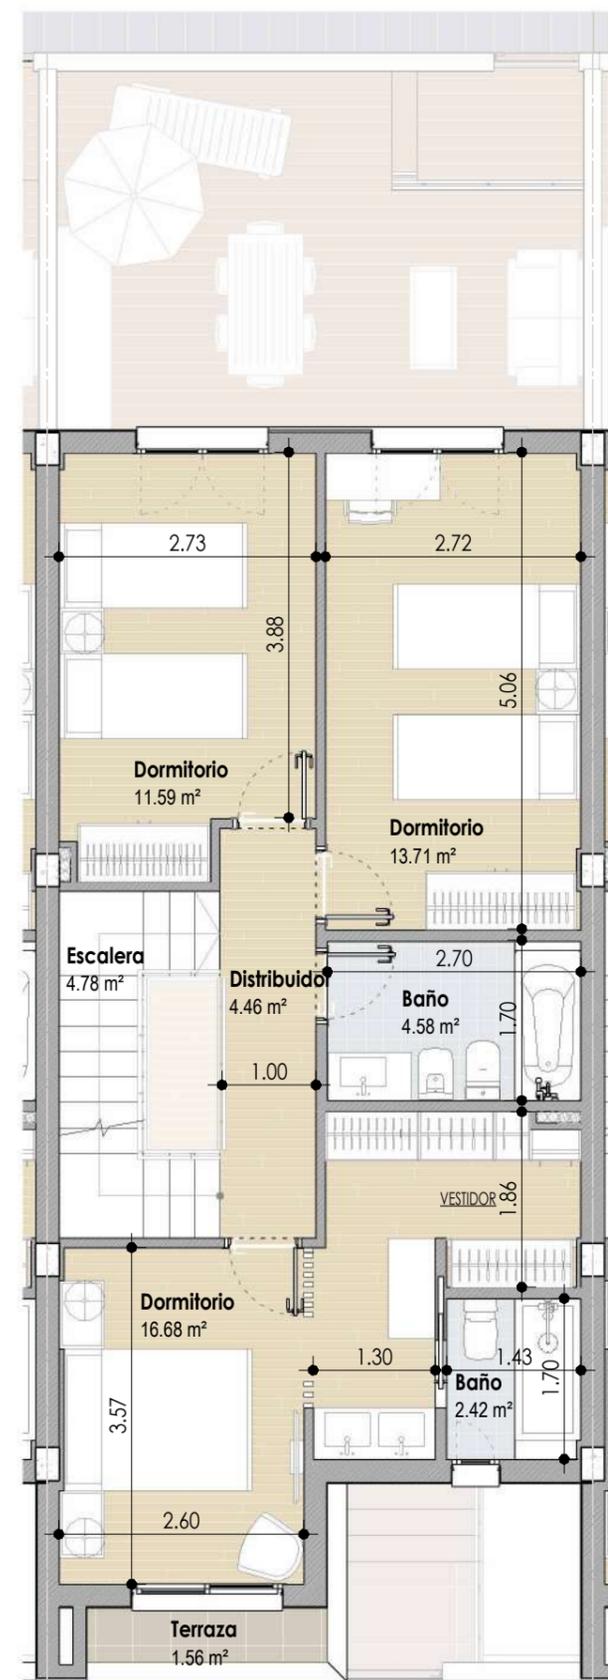

PLANTA PRIMERA




UBICACION

AVDA. DE TORRECARDENAS (VIA DE SERVICIO)



SITUACION

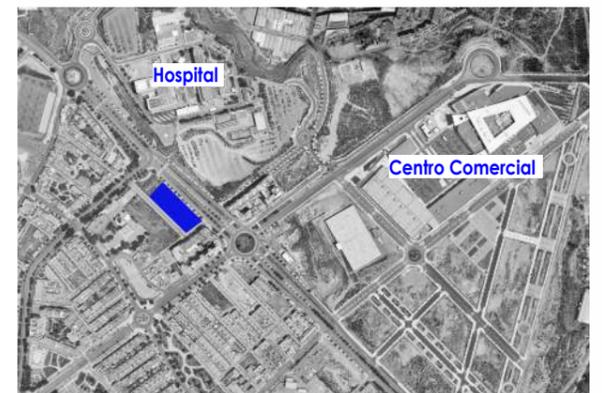


SUPERFICIES PRIVATIVAS VIVIENDA

Superficies m ²	UTIL	CONSTRUIDA
PLANTA BAJA	55.52 m ²	64.16 m ²
PLANTA PRIMERA	58.22 m ²	64.58 m ²
PLANTA DE CUBIERTA	3.94 m ²	7.00 m ²
SALA HABITABLE SOTANO	35.00 m ²	39.93 m ²
GARAJE SOTANO	30.29 m ²	33.74 m ²

Vivienda N°: **30** Vivienda Tipo: **A**


Agosto 2021

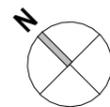


Este plano no tiene carácter contractual. Esta documentación es de carácter informativo y podrá experimentar variaciones por razones técnicas de desarrollo de proyecto y con motivo de la obtención de autorizaciones administrativas. Amueblamiento y equipamiento son orientativos y no se incluyen en la vivienda a salvo que se indique lo contrario en la memoria de calidades. Las superficies son orientativas y susceptibles de cambios al encontrarse a nivel de anteproyecto sin licencia de obra.

ESCALA : 1/75



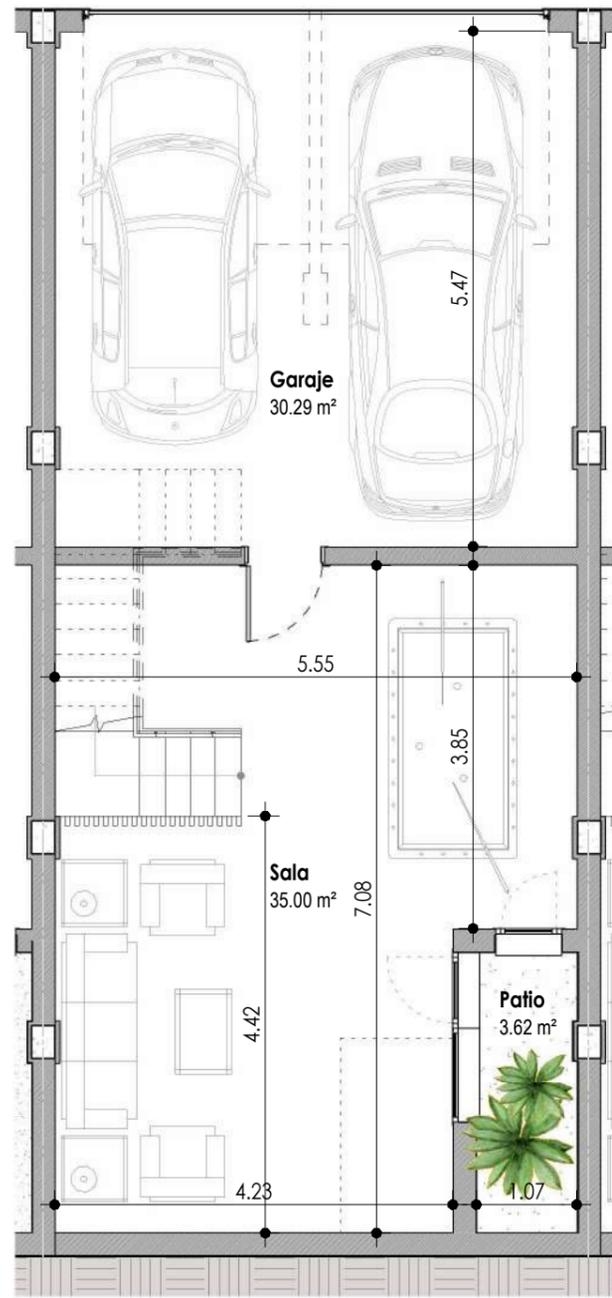

PLANTA SOTANO

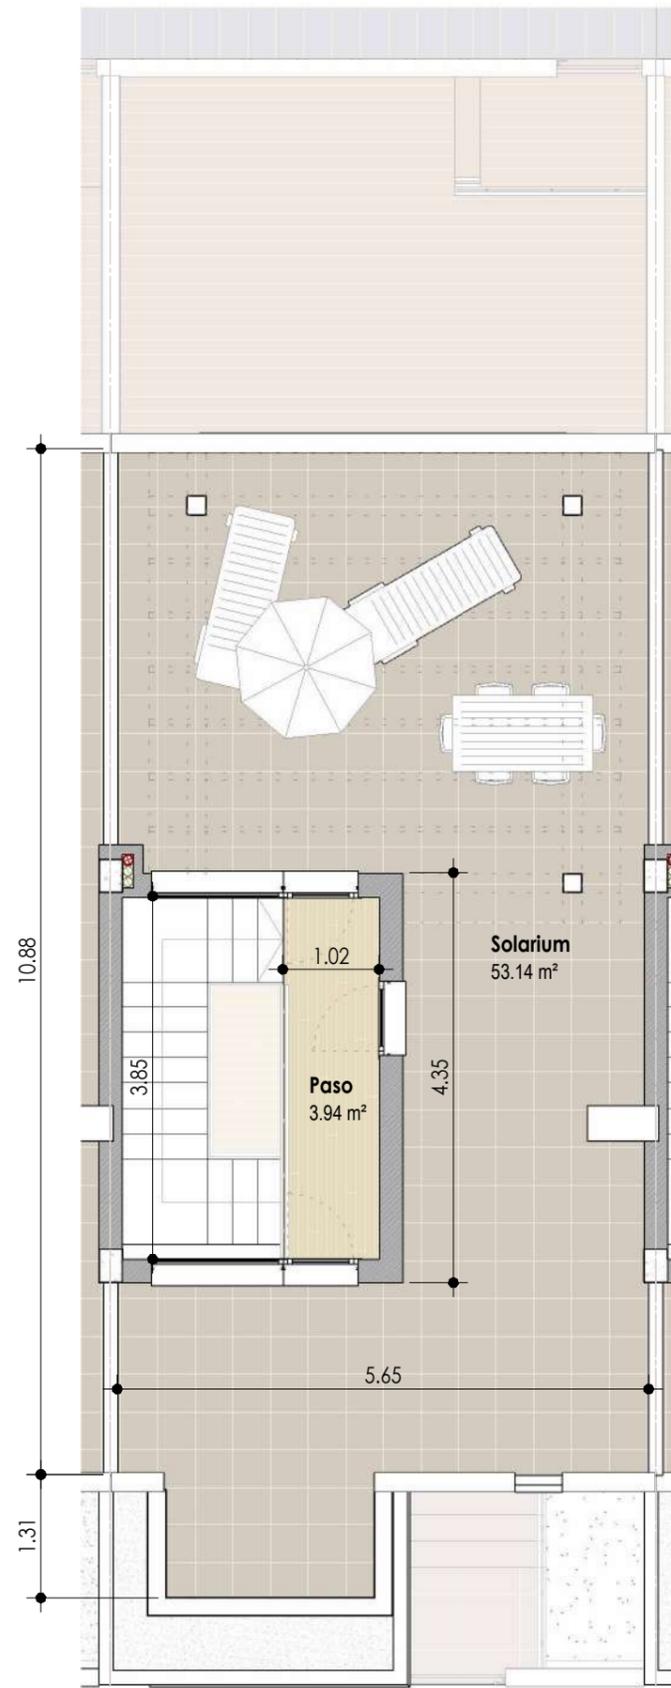

PLANTA DE CUBIERTA




UBICACION

AVDA. DE TORRECARDENAS (VIA DE SERVICIO)



SITUACION

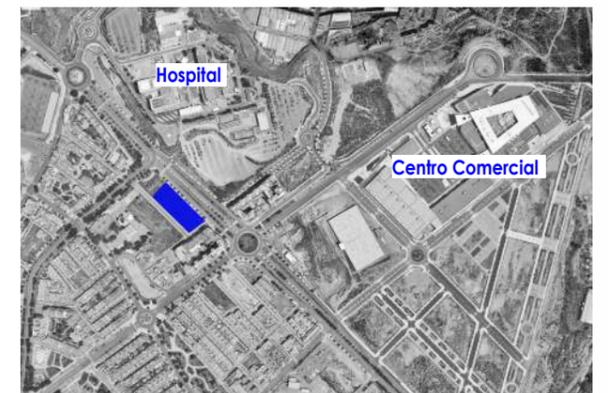

SUPERFICIES PRIVATIVAS VIVIENDA


Superficies m ²	UTIL	CONSTRUIDA
PLANTA BAJA	55.52 m ²	64.16 m ²
PLANTA PRIMERA	58.22 m ²	64.58 m ²
PLANTA DE CUBIERTA	3.94 m ²	7.00 m ²
SALA HABITABLE SOTANO	35.00 m ²	39.93 m ²
GARAJE SOTANO	30.29 m ²	33.74 m ²

Vivienda N°: **30**

Vivienda Tipo: **A**

Agosto 2021

ESPAICIO
SINGULAR

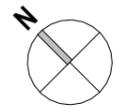


GAZDOR RODRIGUEZ S.L.P.
ARQUITECTURA
Y URBANISMO
GAZDOR RODRIGUEZ MARTIN
POL. GOLFISTA ALGAR ARCA
ES. NEG. 81-72 ALBUCA SGA
28030KOR. 1912029 (CIF A628)

www.gazdorrodriuez.com


Este plano no tiene carácter contractual. Esta documentación es de carácter informativo y podrá experimentar variaciones por razones técnicas de desarrollo de proyecto y con motivo de la obtención de autorizaciones administrativas. Amueblamiento y equipamiento son orientativos y no se incluyen en la vivienda a salvo que se indique lo contrario en la memoria de calidades. Las superficies son orientativas y susceptibles de cambios al encontrarse a nivel de anteproyecto sin licencia de obra.

ESCALA : 1/75

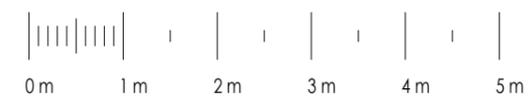



PLANTA BAJA

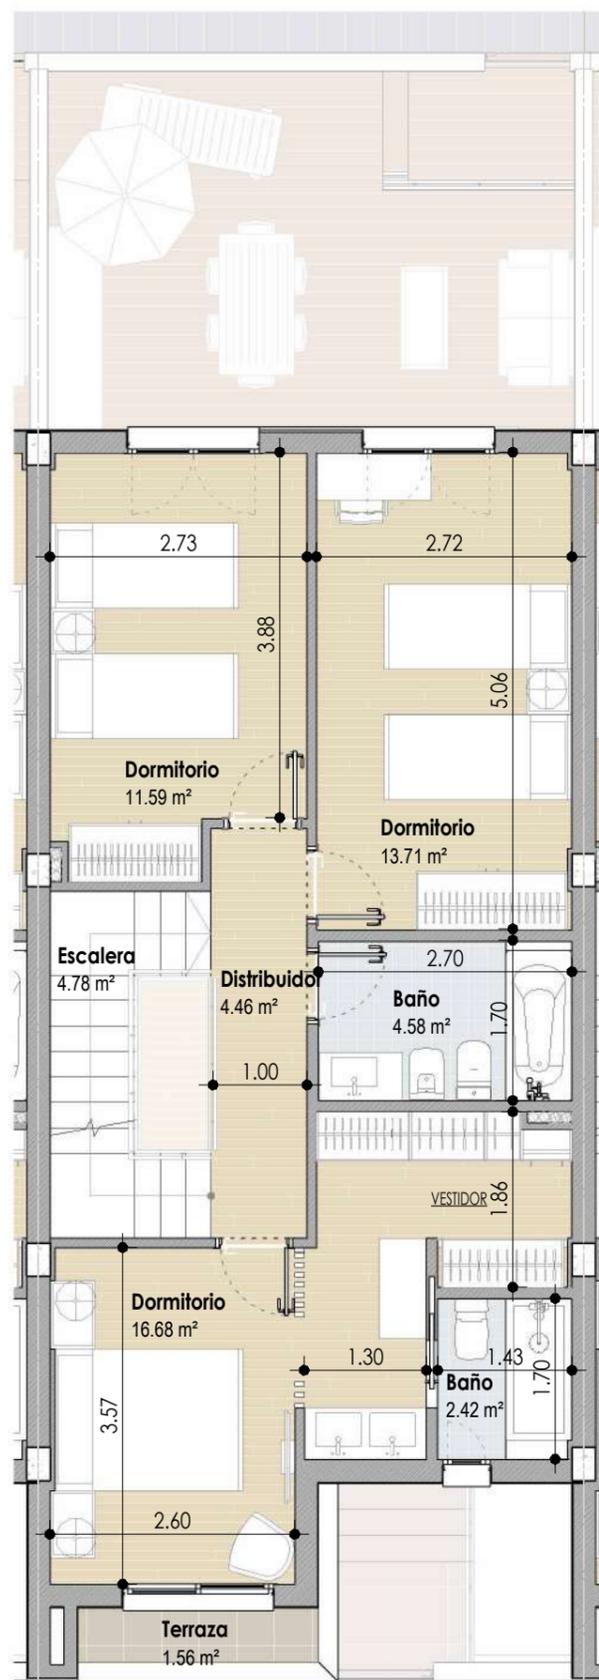

PLANTA PRIMERA




UBICACION

AVDA. DE TORRECARDENAS (VIA DE SERVICIO)



CALLE "EL ARGAR"

SITUACION

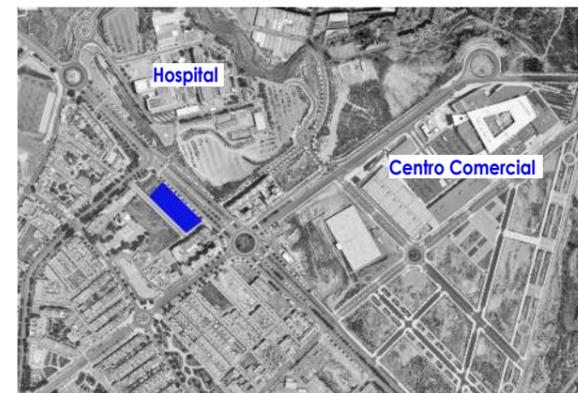


SUPERFICIES PRIVATIVAS VIVIENDA

Superficies m ²	UTIL	CONSTRUIDA
PLANTA BAJA	55.52 m ²	64.16 m ²
PLANTA PRIMERA	58.22 m ²	64.58 m ²
PLANTA DE CUBIERTA	3.94 m ²	7.00 m ²
SALA HABITABLE SOTANO	35.00 m ²	39.93 m ²
GARAJE SOTANO	30.29 m ²	33.74 m ²


Vivienda N°: **31** Vivienda Tipo: **A**

Agosto 2021

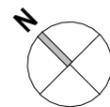


ESCALA : 1/75



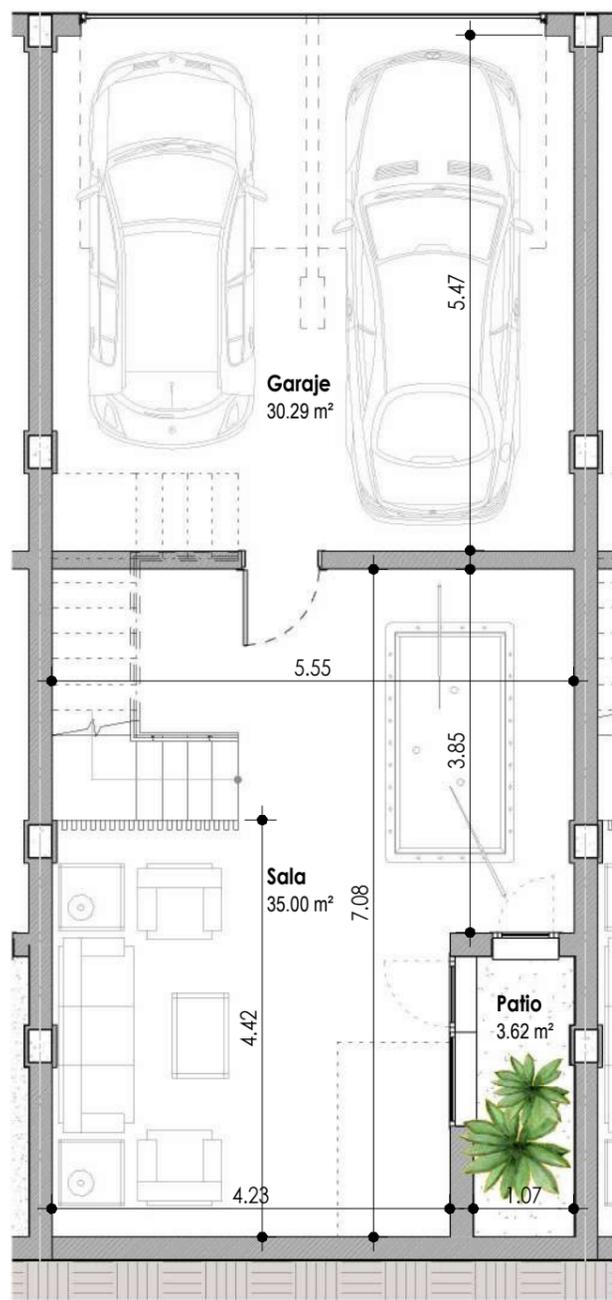

PLANTA SOTANO

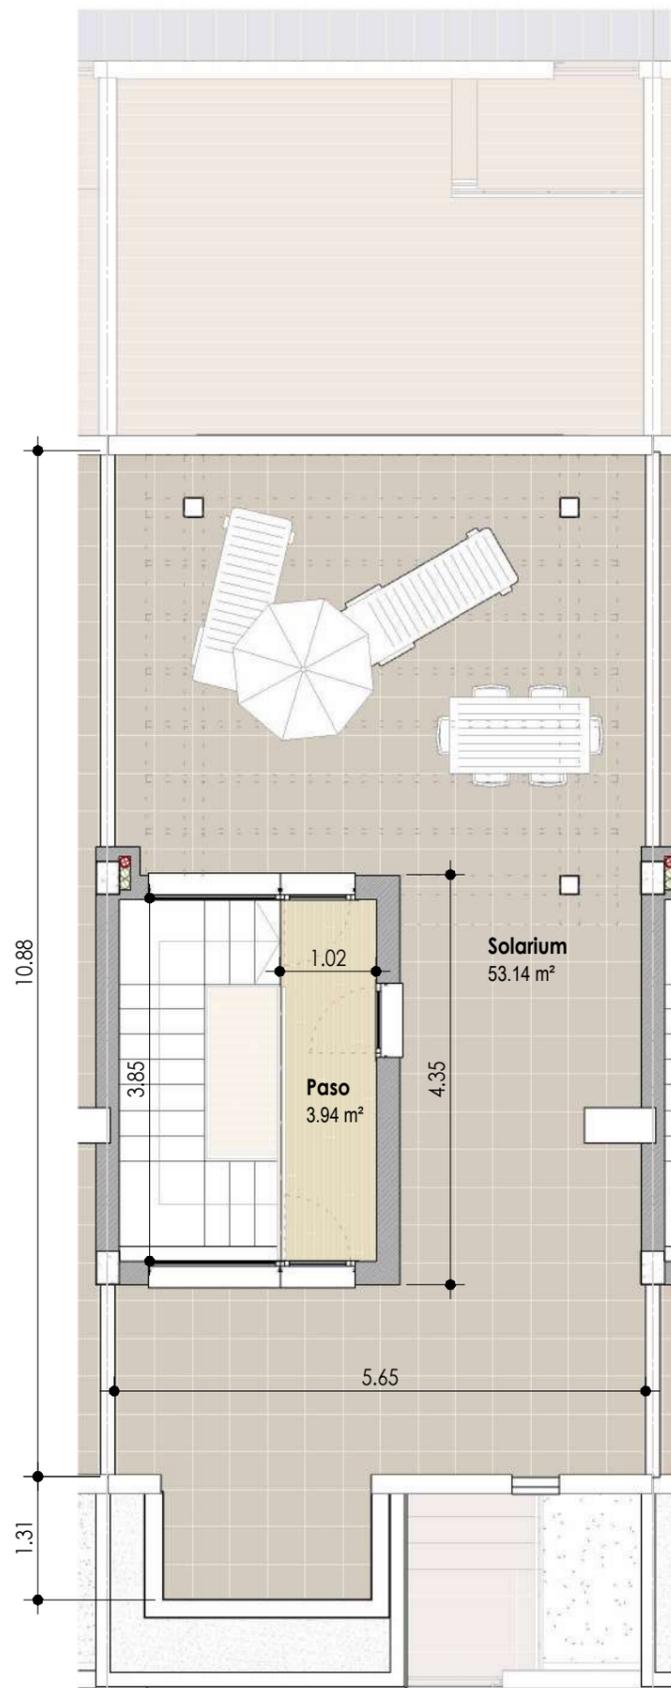


PLANTA DE CUBIERTA




UBICACION

AVDA. DE TORRECARDENAS (VIA DE SERVICIO)

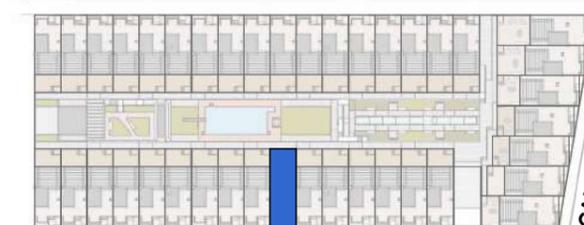

CALLE "EL ARGAR"

SITUACION

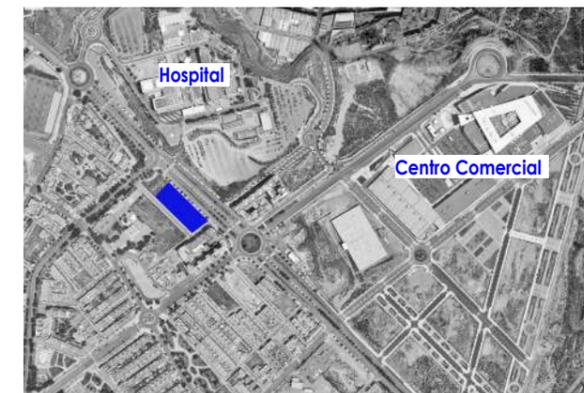


SUPERFICIES PRIVATIVAS VIVIENDA

Superficies m ²	UTIL	CONSTRUIDA
PLANTA BAJA	55.52 m ²	64.16 m ²
PLANTA PRIMERA	58.22 m ²	64.58 m ²
PLANTA DE CUBIERTA	3.94 m ²	7.00 m ²
SALA HABITABLE SOTANO	35.00 m ²	39.93 m ²
GARAJE SOTANO	30.29 m ²	33.74 m ²

Vivienda N°: **31** Vivienda Tipo: **A**

Agosto 2021

ESPAICIO
SINGULAR

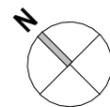


GAZDOR RODRIGUEZ S.L.P.
ARQUITECTURA
Y URBANISMO
GAZDOR RODRIGUEZ MARTIN
POL. OLFARISTA ALVAR ARCAS
ES. NEG. 81-72 ALBARRAN 3064
TRAJINOR, 1912029 (MURCIA)


Este plano no tiene carácter contractual. Esta documentación es de carácter informativo y podrá experimentar variaciones por razones técnicas de desarrollo de proyecto y con motivo de la obtención de autorizaciones administrativas. Amueblamiento y equipamiento son orientativos y no se incluyen en la vivienda a salvo que se indique lo contrario en la memoria de calidades. Las superficies son orientativas y susceptibles de cambios al encontrarse a nivel de anteproyecto sin licencia de obra.

ESCALA : 1/75




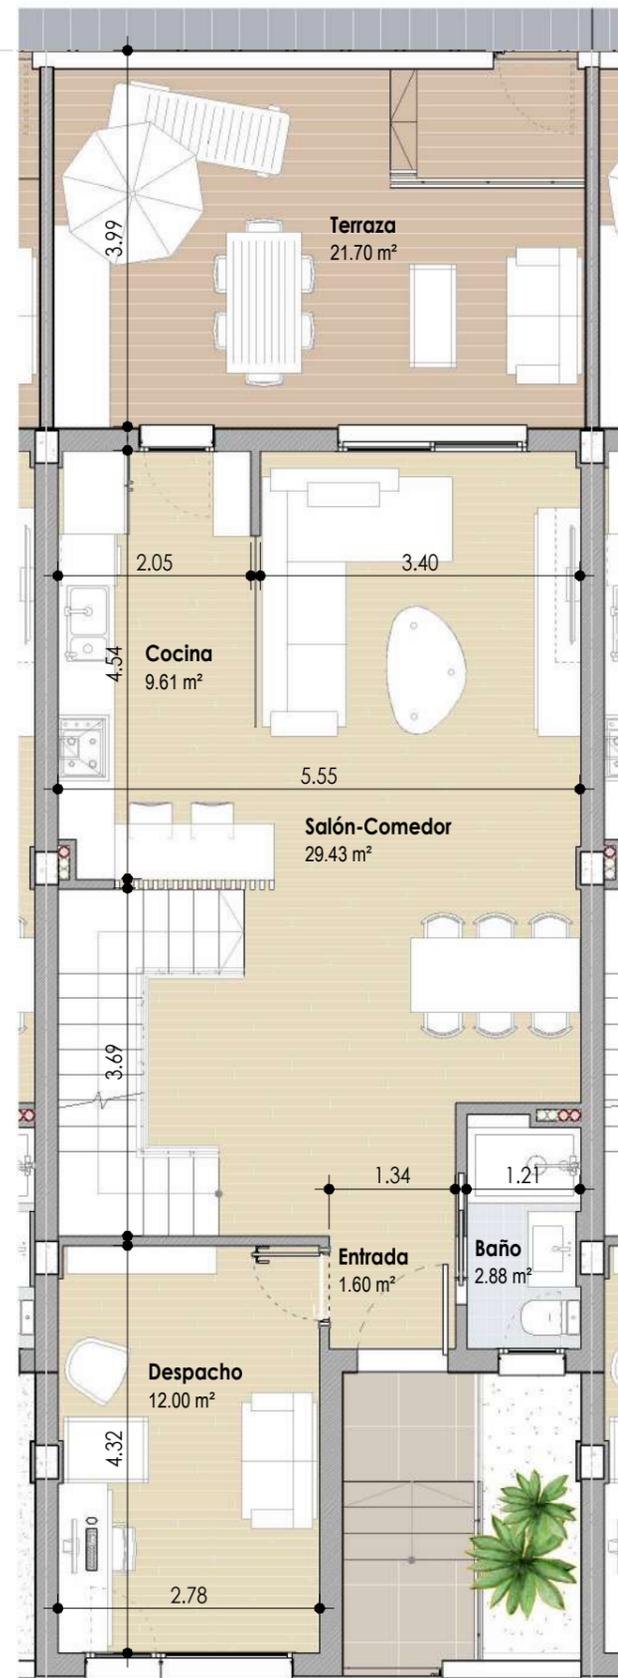

PLANTA BAJA

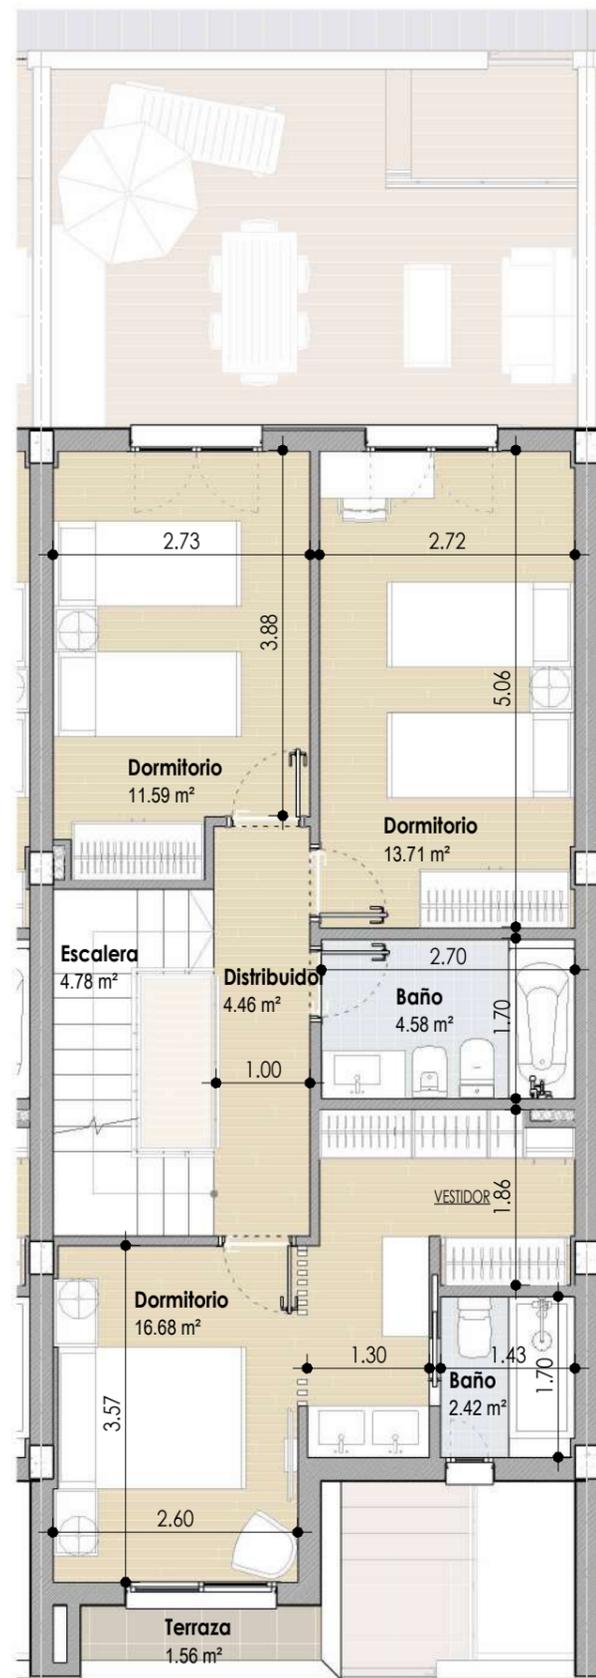

PLANTA PRIMERA

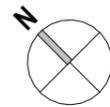

Este plano no tiene carácter contractual. Esta documentación es de carácter informativo y podrá experimentar variaciones por razones técnicas de desarrollo de proyecto y con motivo de la obtención de autorizaciones administrativas. Amueblamiento y equipamiento son orientativos y no se incluyen en la vivienda a salvo que se indique lo contrario en la memoria de calidades. Las superficies son orientativas y susceptibles de cambios al encontrarse a nivel de anteproyecto sin licencia de obra.

ESCALA : 1/75




UBICACION

AVDA. DE TORRECARDENAS (VIA DE SERVICIO)



SITUACION

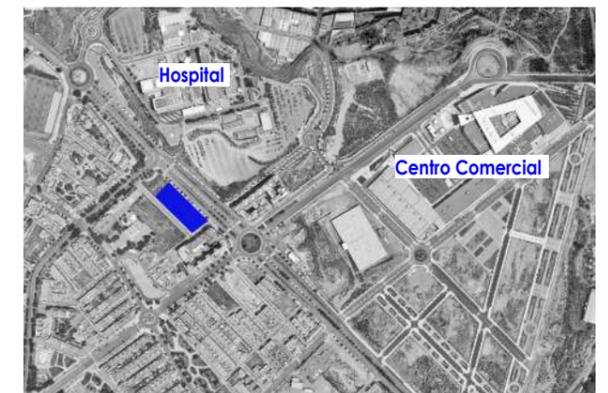


SUPERFICIES PRIVATIVAS VIVIENDA

Superficies m ²	UTIL	CONSTRUIDA
PLANTA BAJA	55.52 m ²	64.16 m ²
PLANTA PRIMERA	58.22 m ²	64.58 m ²
PLANTA DE CUBIERTA	3.94 m ²	7.00 m ²
SALA HABITABLE SOTANO	35.00 m ²	39.93 m ²
GARAJE SOTANO	30.29 m ²	33.74 m ²


Vivienda N°: **32** Vivienda Tipo: **A**

Agosto 2021

ESPAICIO
SINGULAR

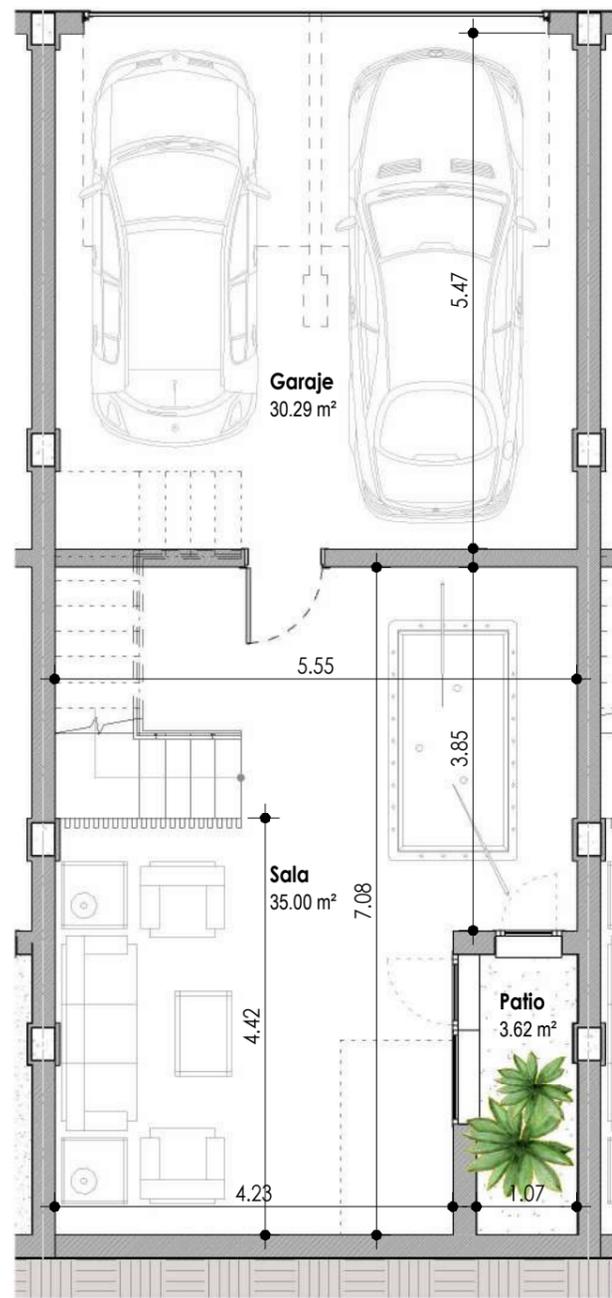

PLANTA SOTANO

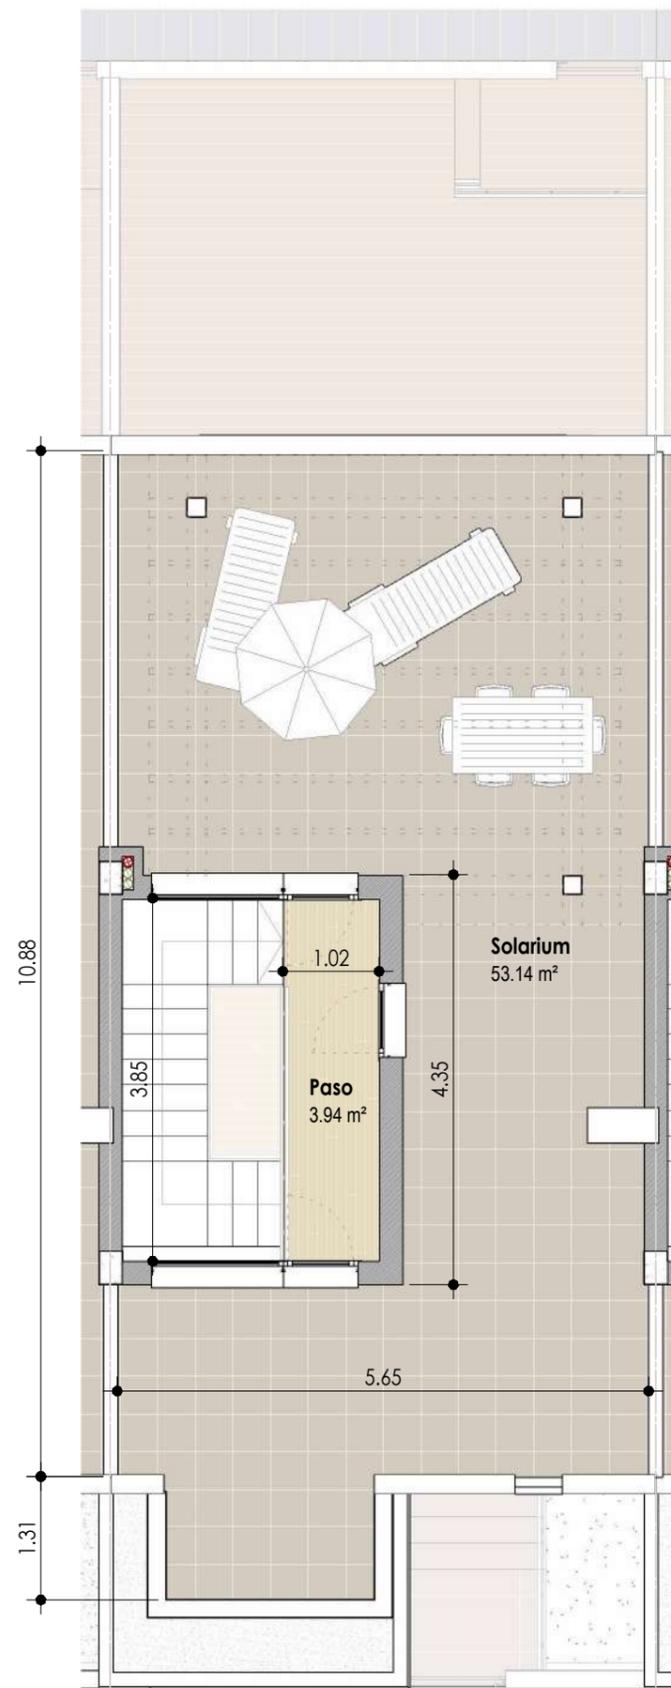

PLANTA DE CUBIERTA




UBICACION

AVDA. DE TORRECARDENAS (VIA DE SERVICIO)



SITUACION

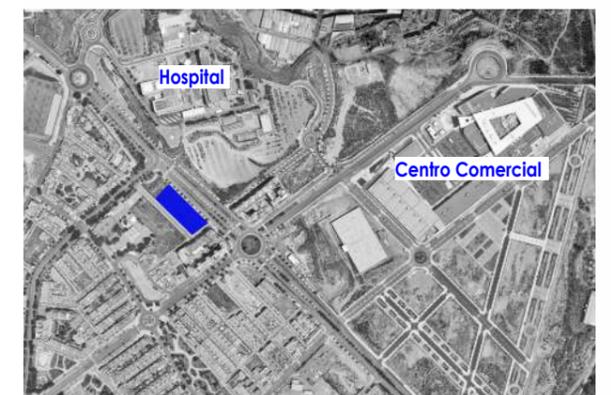


SUPERFICIES PRIVATIVAS VIVIENDA


Superficies m ²	UTIL	CONSTRUIDA
PLANTA BAJA	55.52 m ²	64.16 m ²
PLANTA PRIMERA	58.22 m ²	64.58 m ²
PLANTA DE CUBIERTA	3.94 m ²	7.00 m ²
SALA HABITABLE SOTANO	35.00 m ²	39.93 m ²
GARAJE SOTANO	30.29 m ²	33.74 m ²

Vivienda N°: **32** Vivienda Tipo: **A**

Agosto 2021

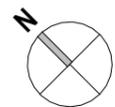


ESCALA : 1/75

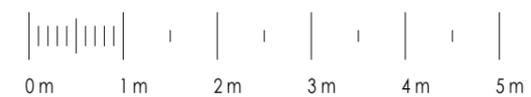



PLANTA BAJA

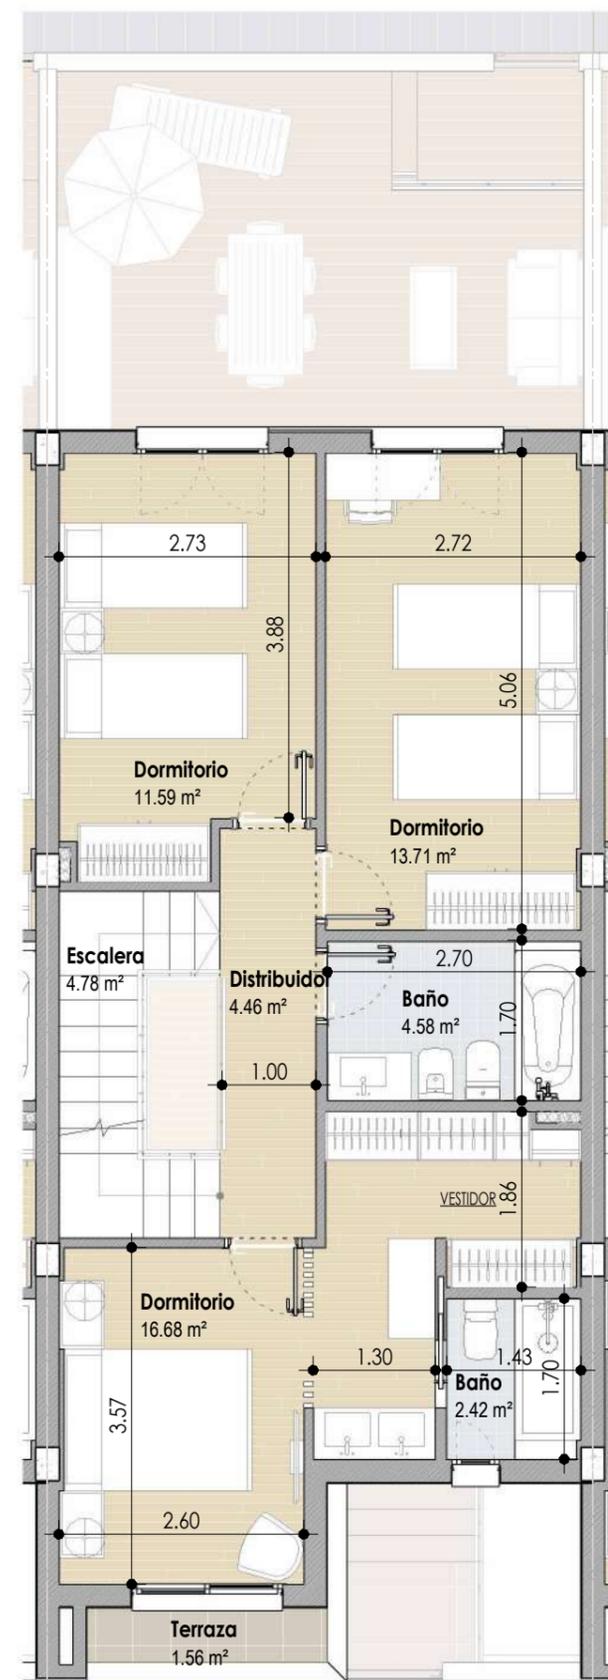

PLANTA PRIMERA




UBICACION

AVDA. DE TORRECARDENAS (VIA DE SERVICIO)



SITUACION

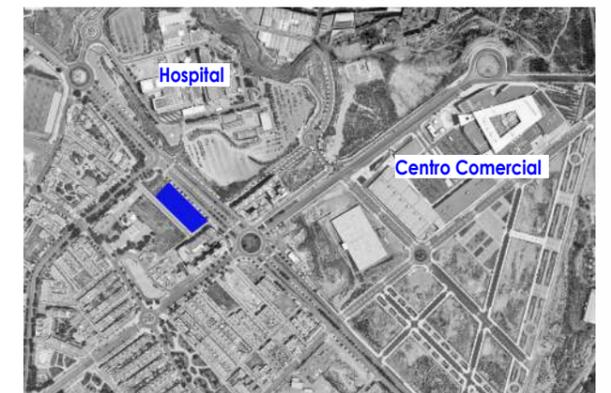


SUPERFICIES PRIVATIVAS VIVIENDA


Superficies m ²	UTIL	CONSTRUIDA
PLANTA BAJA	55.52 m ²	64.16 m ²
PLANTA PRIMERA	58.22 m ²	64.58 m ²
PLANTA DE CUBIERTA	3.94 m ²	7.00 m ²
SALA HABITABLE SOTANO	35.00 m ²	39.93 m ²
GARAJE SOTANO	30.29 m ²	33.74 m ²


Vivienda N°: **33** Vivienda Tipo: **A**

Agosto 2021

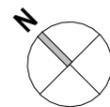


ESCALA : 1/75

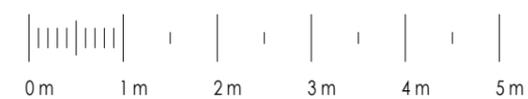

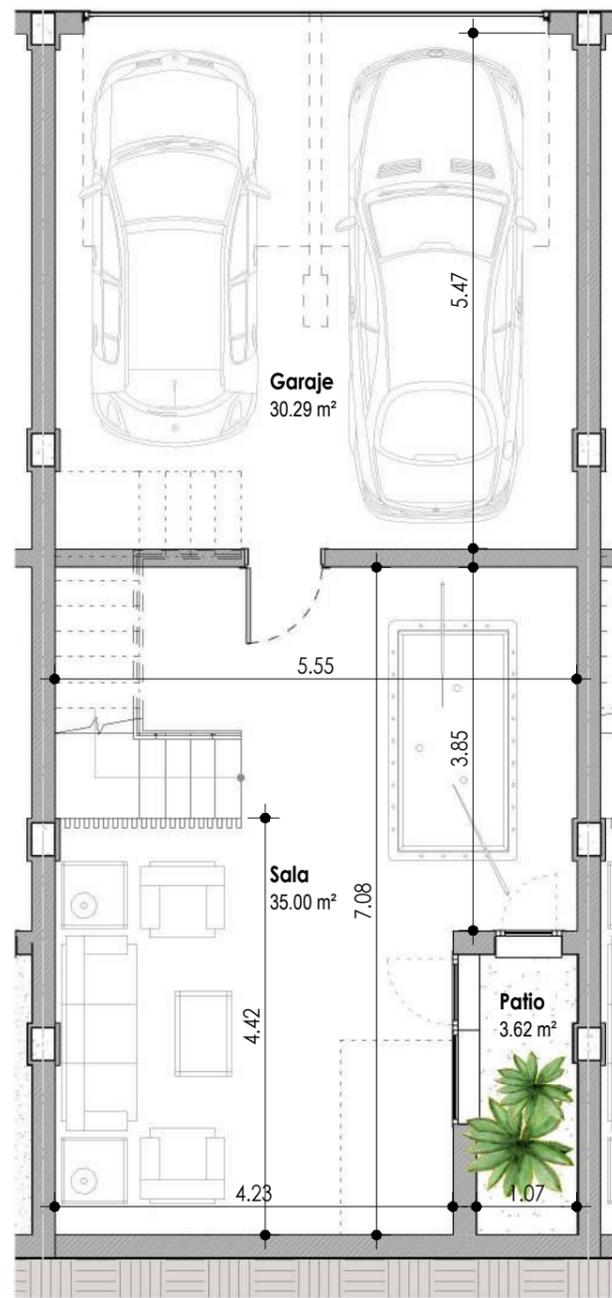

PLANTA SOTANO

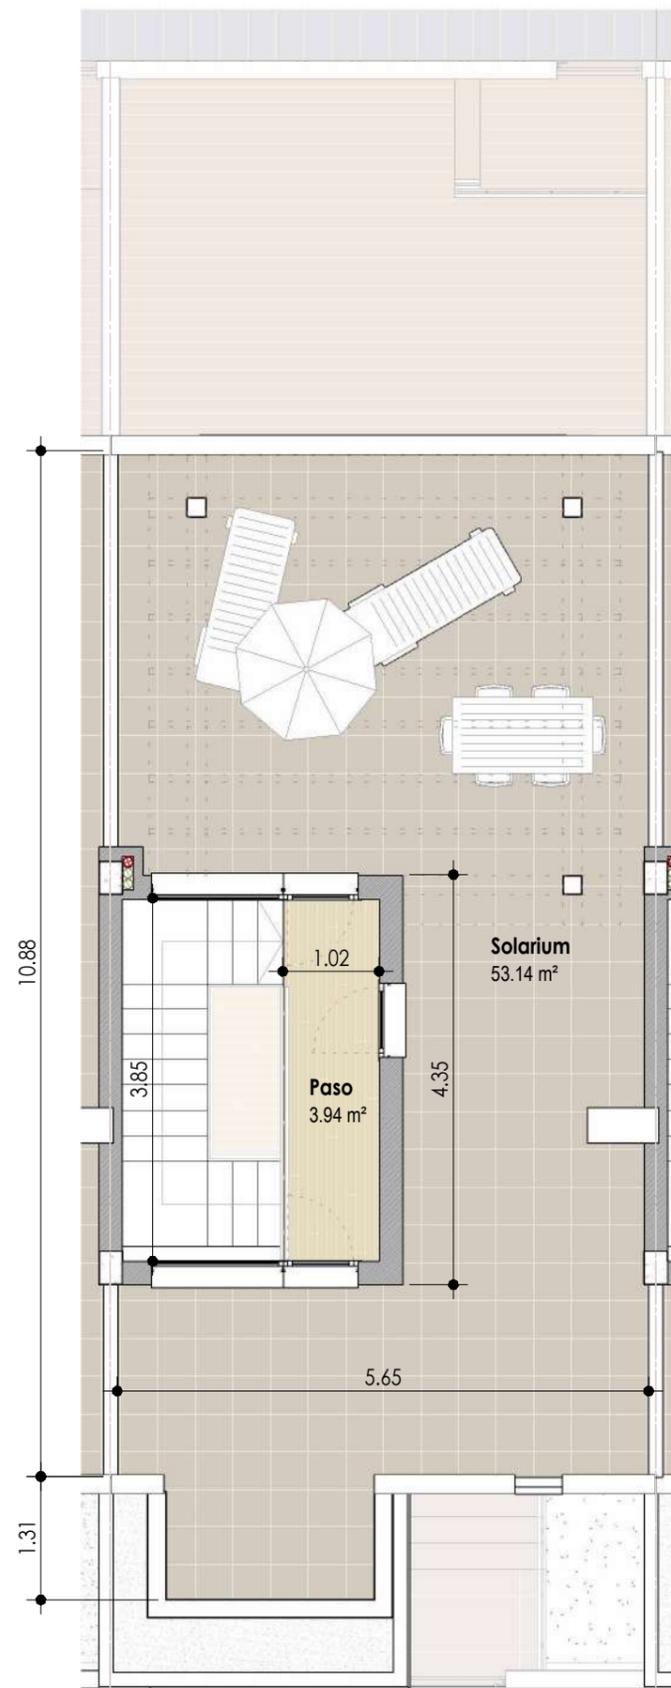

PLANTA DE CUBIERTA




UBICACION

AVDA. DE TORRECARDENAS (VIA DE SERVICIO)



SITUACION

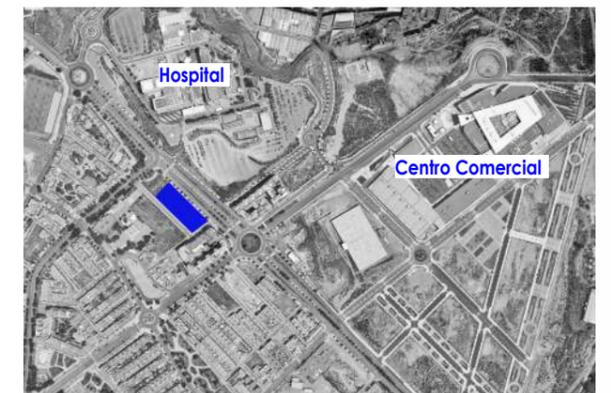

SUPERFICIES PRIVATIVAS VIVIENDA

Superficies m ²	UTIL	CONSTRUIDA
PLANTA BAJA	55.52 m ²	64.16 m ²
PLANTA PRIMERA	58.22 m ²	64.58 m ²
PLANTA DE CUBIERTA	3.94 m ²	7.00 m ²
SALA HABITABLE SOTANO	35.00 m ²	39.93 m ²
GARAJE SOTANO	30.29 m ²	33.74 m ²


Vivienda N°: **33** Vivienda Tipo: **A**



Agosto 2021



Este plano no tiene carácter contractual. Esta documentación es de carácter informativo y podrá experimentar variaciones por razones técnicas de desarrollo de proyecto y con motivo de la obtención de autorizaciones administrativas. Amueblamiento y equipamiento son orientativos y no se incluyen en la vivienda a salvo que se indique lo contrario en la memoria de calidades. Las superficies son orientativas y susceptibles de cambios al encontrarse a nivel de anteproyecto sin licencia de obra.

ESCALA : 1/75

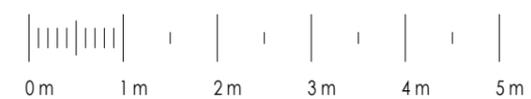

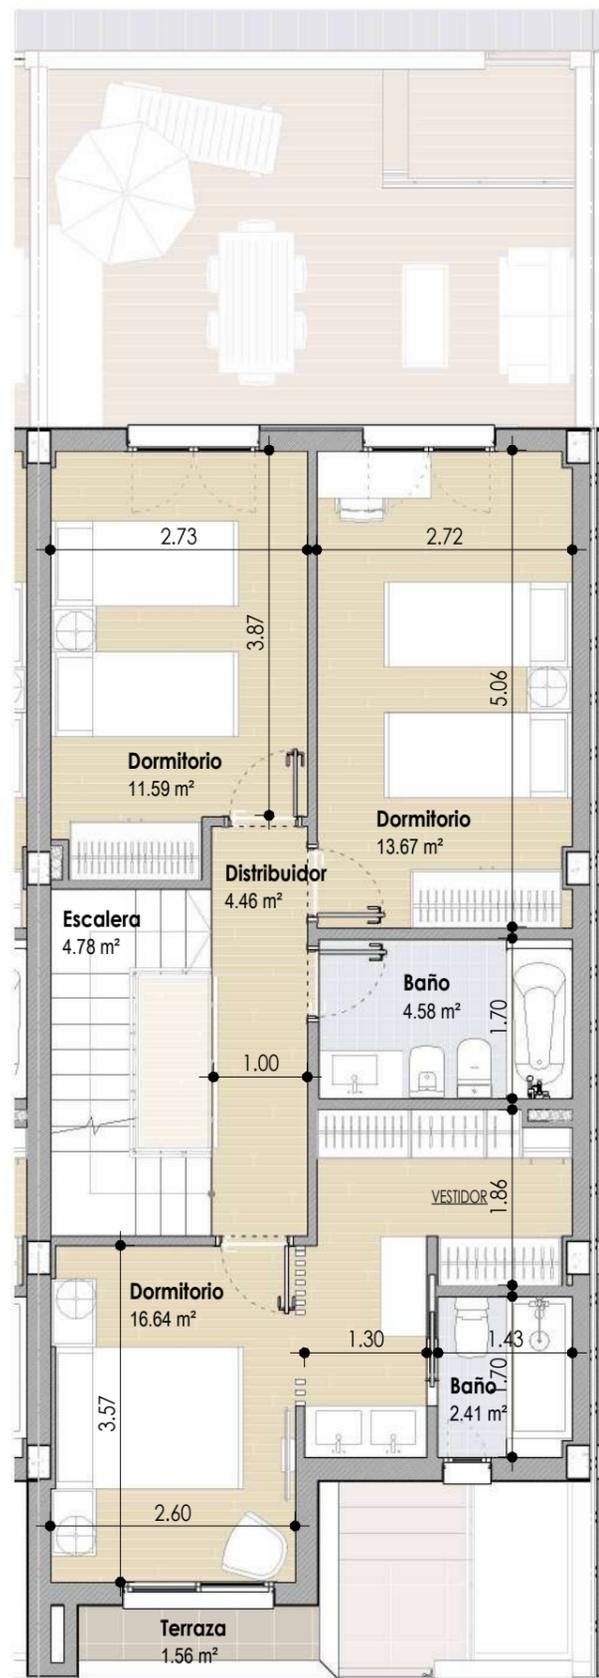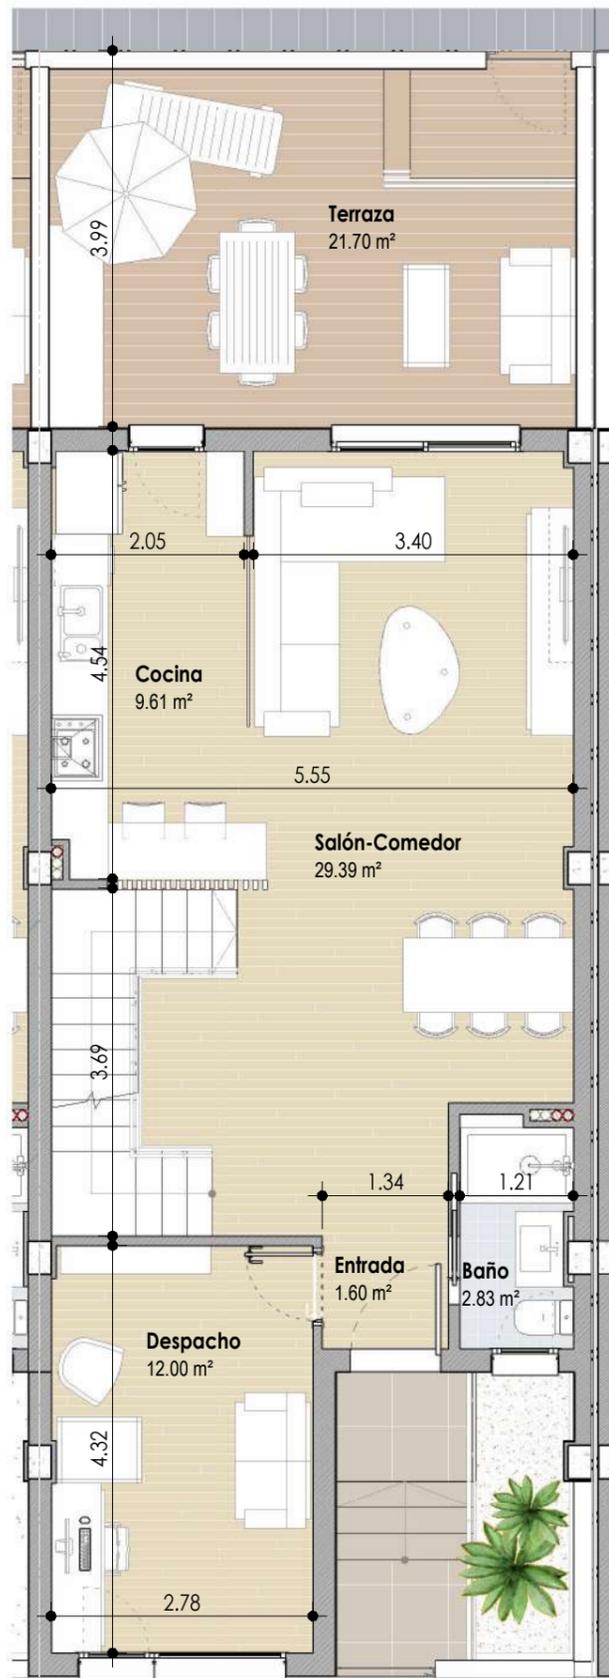


UBICACION

AVDA. DE TORRECARDENAS (VIA DE SERVICIO)



SITUACION

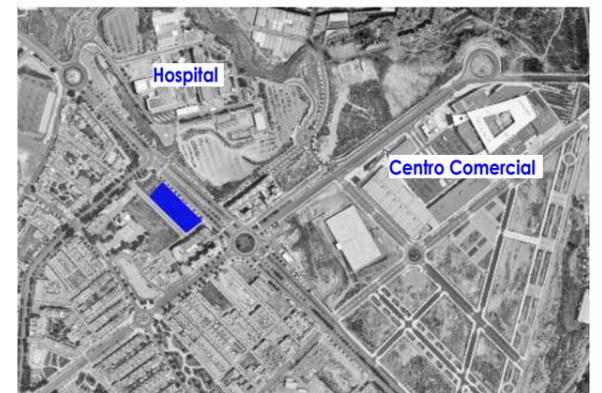


SUPERFICIES PRIVATIVAS VIVIENDA

Superficies m ²	UTIL	CONSTRUIDA
PLANTA BAJA	55.43 m ²	64.89 m ²
PLANTA PRIMERA	58.13 m ²	65.42 m ²
PLANTA DE CUBIERTA	3.94 m ²	7.00 m ²
SALA HABITABLE SOTANO	34.80 m ²	40.64 m ²
GARAJE SOTANO	30.00 m ²	34.17 m ²

Vivienda N°: **35** Vivienda Tipo: **A2**

Agosto 2021

ESPAICIO
SINGULART

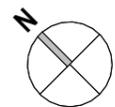


PLANTA BAJA

PLANTA PRIMERA


ESCALA : 1/75



Este plano no tiene carácter contractual. Esta documentación es de carácter informativo y podrá experimentar variaciones por razones técnicas de desarrollo de proyecto y con motivo de la obtención de autorizaciones administrativas. Amueblamiento y equipamiento son orientativos y no se incluyen en la vivienda a salvo que se indique lo contrario en la memoria de calidades. Las superficies son orientativas y susceptibles de cambios al encontrarse a nivel de anteproyecto sin licencia de obra.

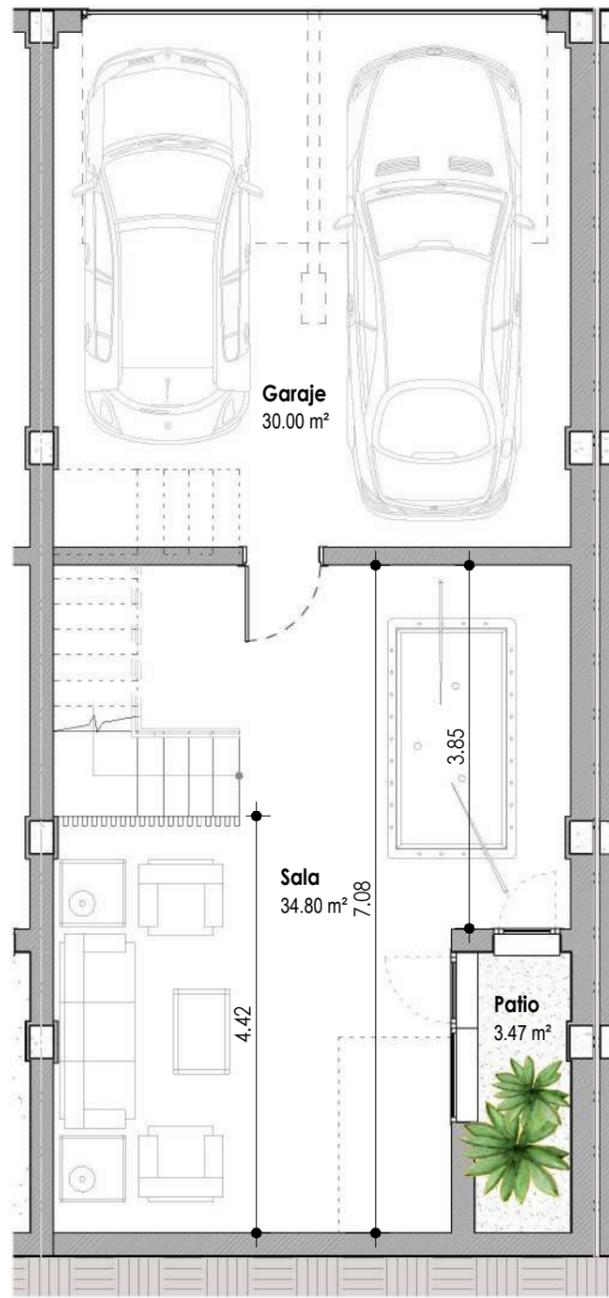

PLANTA SOTANO

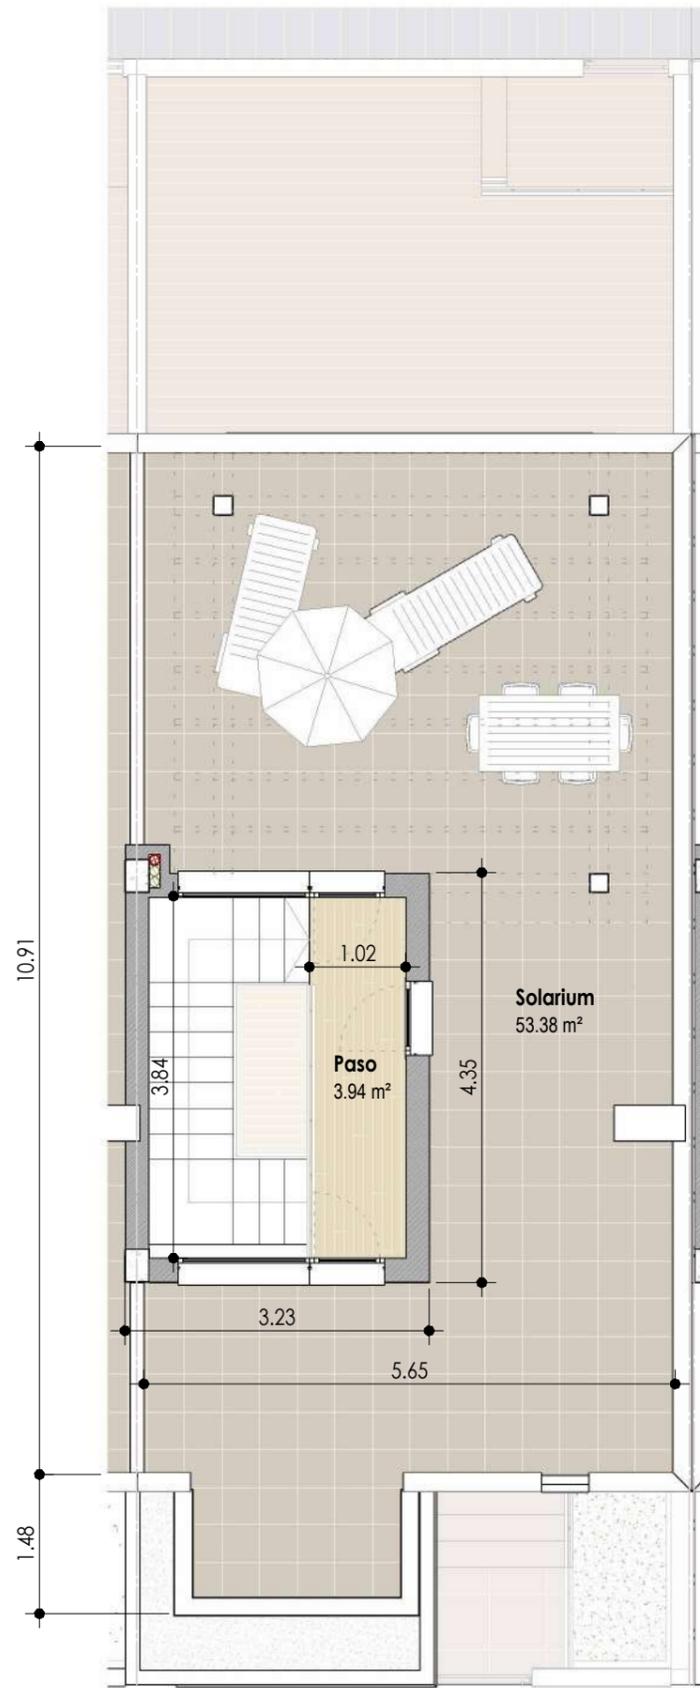

PLANTA DE CUBIERTA




UBICACION

AVDA. DE TORRECARDENAS (VIA DE SERVICIO)



SITUACION

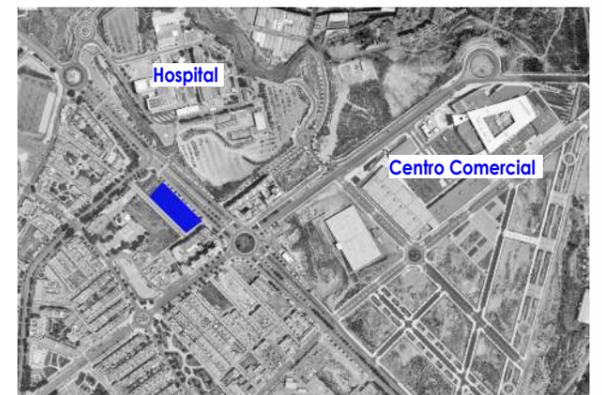

SUPERFICIES PRIVATIVAS VIVIENDA

Superficies m ²	UTIL	CONSTRUIDA
PLANTA BAJA	55.43 m ²	64.89 m ²
PLANTA PRIMERA	58.13 m ²	65.42 m ²
PLANTA DE CUBIERTA	3.94 m ²	7.00 m ²
SALA HABITABLE SOTANO	34.80 m ²	40.64 m ²
GARAJE SOTANO	30.00 m ²	34.17 m ²

Vivienda N°: **35**

Vivienda Tipo: **A2**

Agosto 2021

ESPAICIO
SINGULART


Este plano no tiene carácter contractual. Esta documentación es de carácter informativo y podrá experimentar variaciones por razones técnicas de desarrollo de proyecto y con motivo de la obtención de autorizaciones administrativas. Amueblamiento y equipamiento son orientativos y no se incluyen en la vivienda a salvo que se indique lo contrario en la memoria de calidades. Las superficies son orientativas y susceptibles de cambios al encontrarse a nivel de anteproyecto sin licencia de obra.

ESCALA : 1/75





PLANTA BAJA

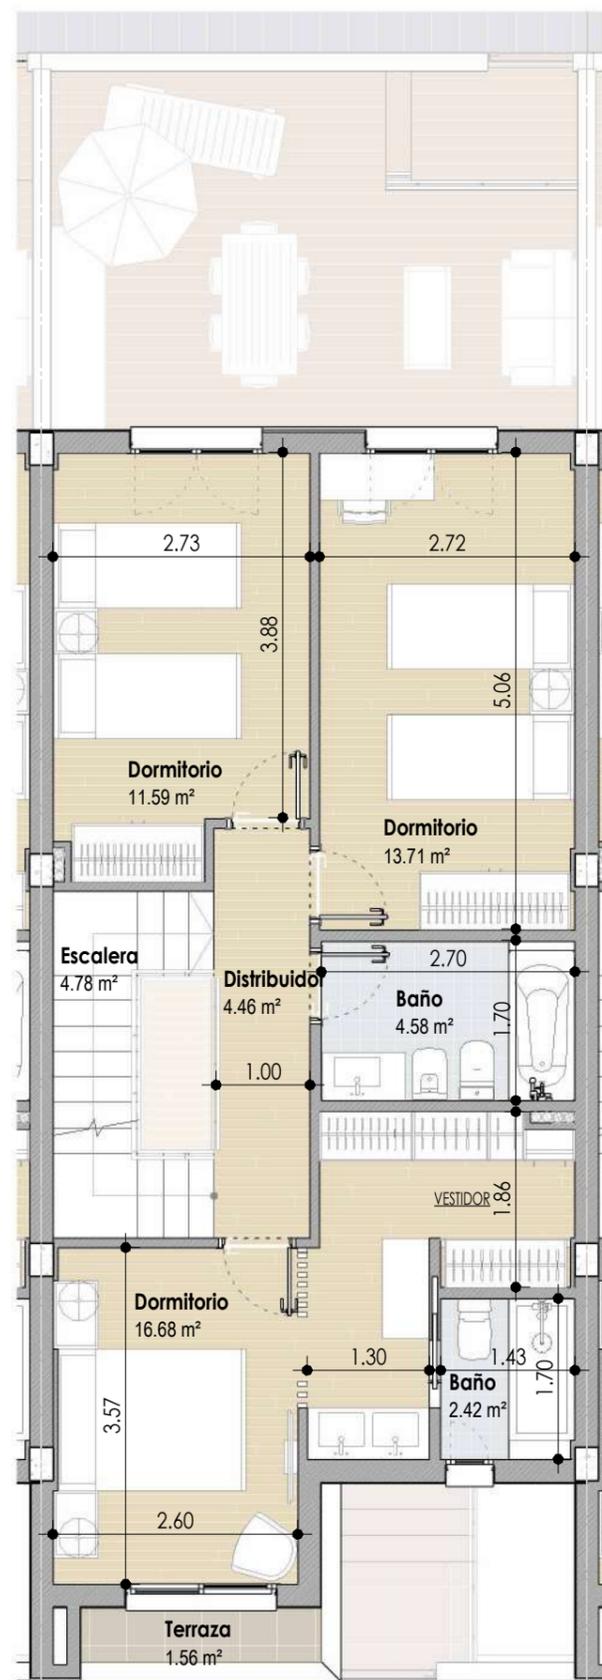

PLANTA PRIMERA




UBICACION

AVDA. DE TORRECARDENAS (VIA DE SERVICIO)



SITUACION

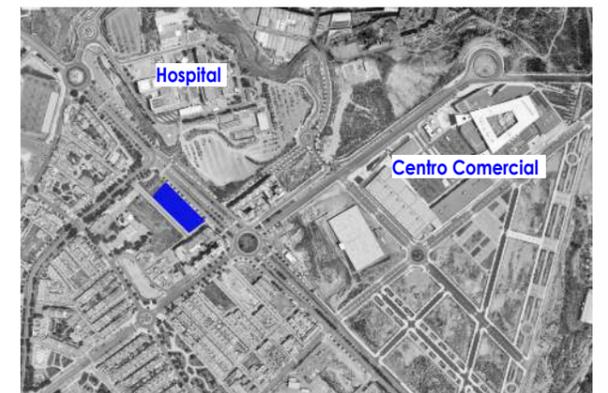

SUPERFICIES PRIVATIVAS VIVIENDA

Superficies m ²	UTIL	CONSTRUIDA
PLANTA BAJA	55.52 m ²	64.16 m ²
PLANTA PRIMERA	58.22 m ²	64.58 m ²
PLANTA DE CUBIERTA	3.94 m ²	7.00 m ²
SALA HABITABLE SOTANO	35.00 m ²	39.93 m ²
GARAJE SOTANO	30.29 m ²	33.74 m ²

Vivienda N°: **37** Vivienda Tipo: **A**

Agosto 2021

ESPAICIO
SINGULAR ART





GAZDOR RODRIGUEZ S.L.P.
ARQUITECTURA
Y URBANISMO
GAZDOR RODRIGUEZ MARTIN
PSY GUERRA ALBA ARCA
ES BRES 81-72 ALBA 0404
TRÁNSITO: 1912029 (IF 4628)

www.gazdorrodriguez.com


Este plano no tiene carácter contractual. Esta documentación es de carácter informativo y podrá experimentar variaciones por razones técnicas de desarrollo de proyecto y con motivo de la obtención de autorizaciones administrativas. Amueblamiento y equipamiento son orientativos y no se incluyen en la vivienda a salvo que se indique lo contrario en la memoria de calidades. Las superficies son orientativas y susceptibles de cambios al encontrarse a nivel de anteproyecto sin licencia de obra.

ESCALA : 1/75

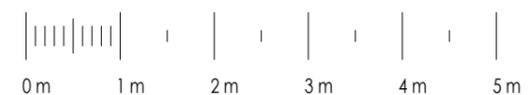

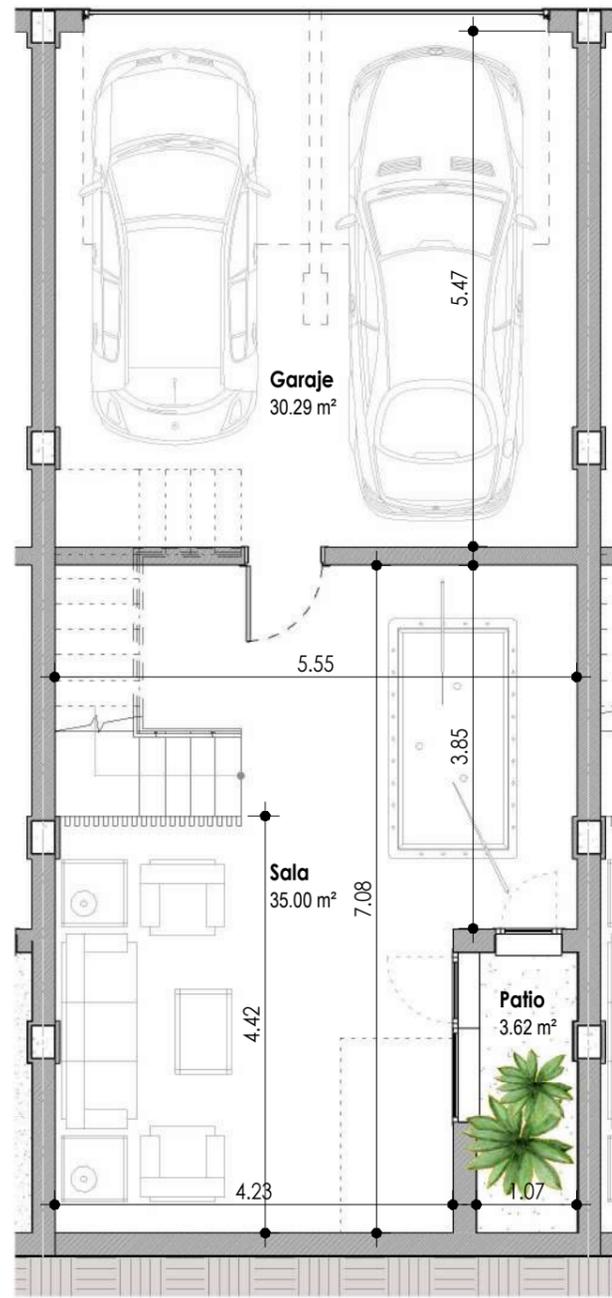

PLANTA SOTANO

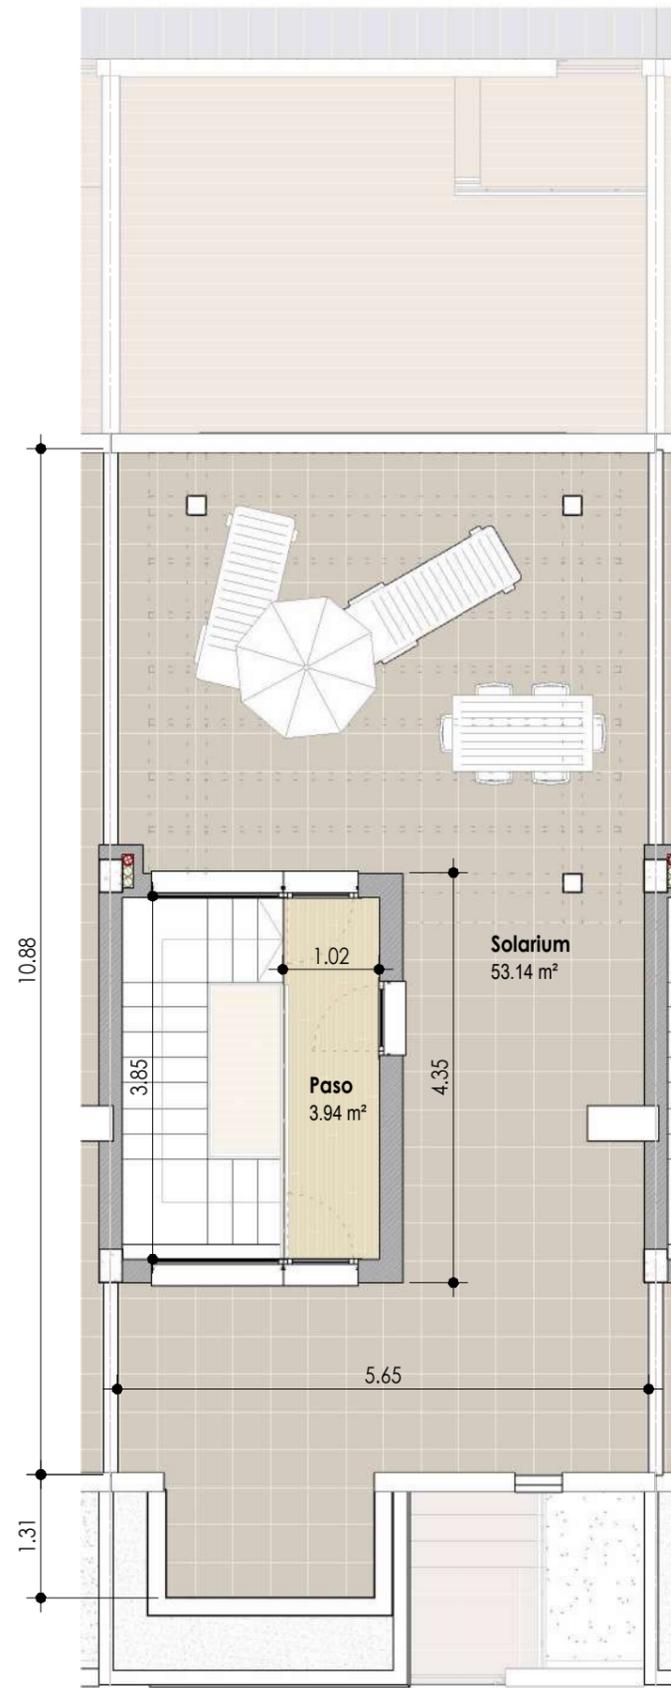

PLANTA DE CUBIERTA




UBICACION

AVDA. DE TORRECARDENAS (VIA DE SERVICIO)



SITUACION

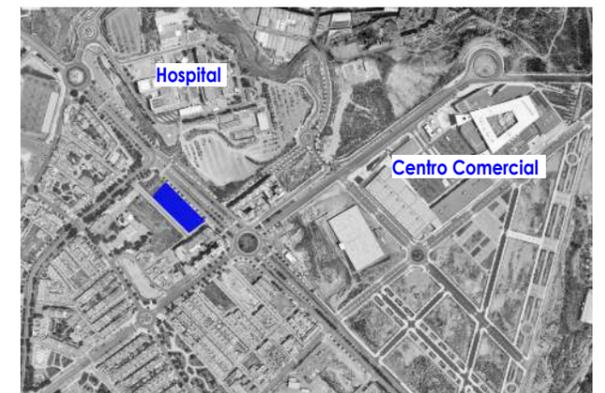


SUPERFICIES PRIVATIVAS VIVIENDA


Superficies m ²	UTIL	CONSTRUIDA
PLANTA BAJA	55.52 m ²	64.16 m ²
PLANTA PRIMERA	58.22 m ²	64.58 m ²
PLANTA DE CUBIERTA	3.94 m ²	7.00 m ²
SALA HABITABLE SOTANO	35.00 m ²	39.93 m ²
GARAJE SOTANO	30.29 m ²	33.74 m ²

Vivienda N^o: **37** Vivienda Tipo: **A**


Agosto 2021

ESPAICIO
SINGULAR

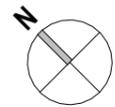

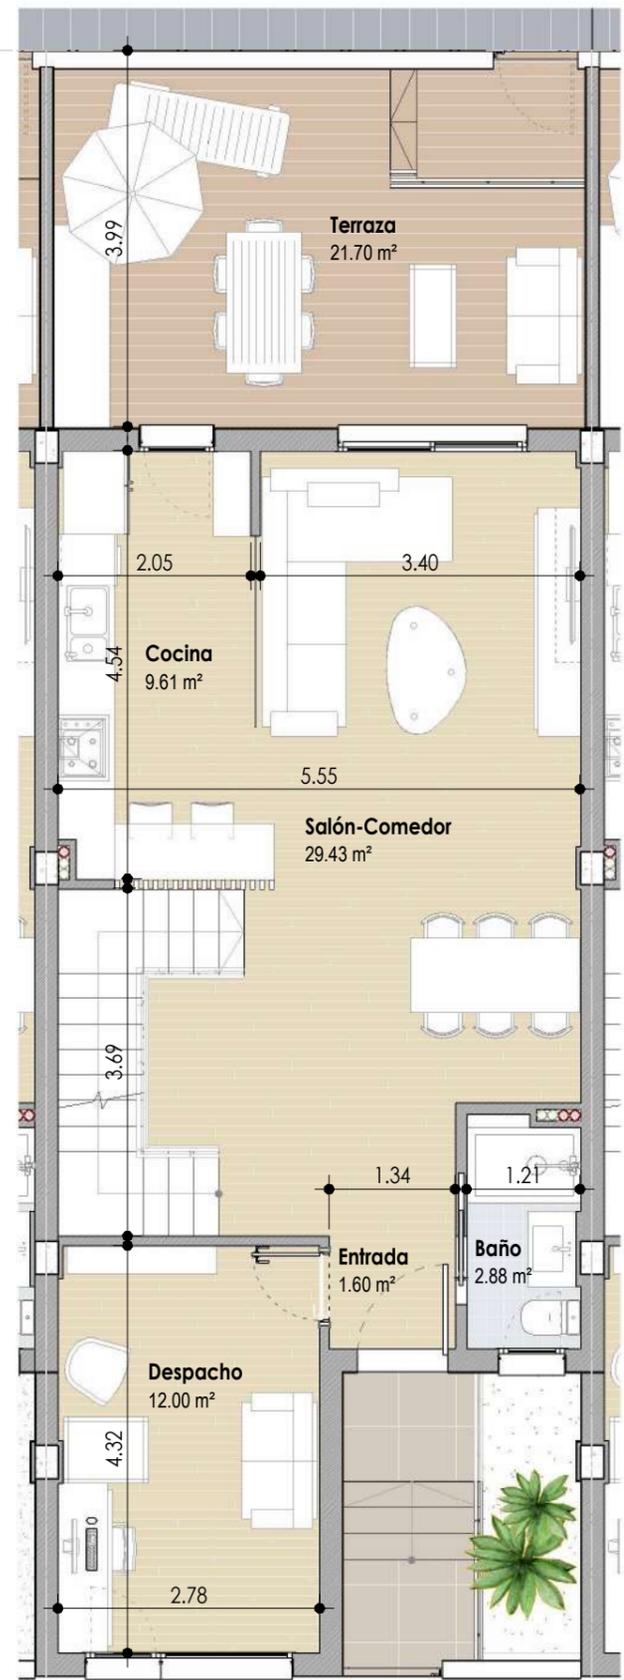

PLANTA BAJA

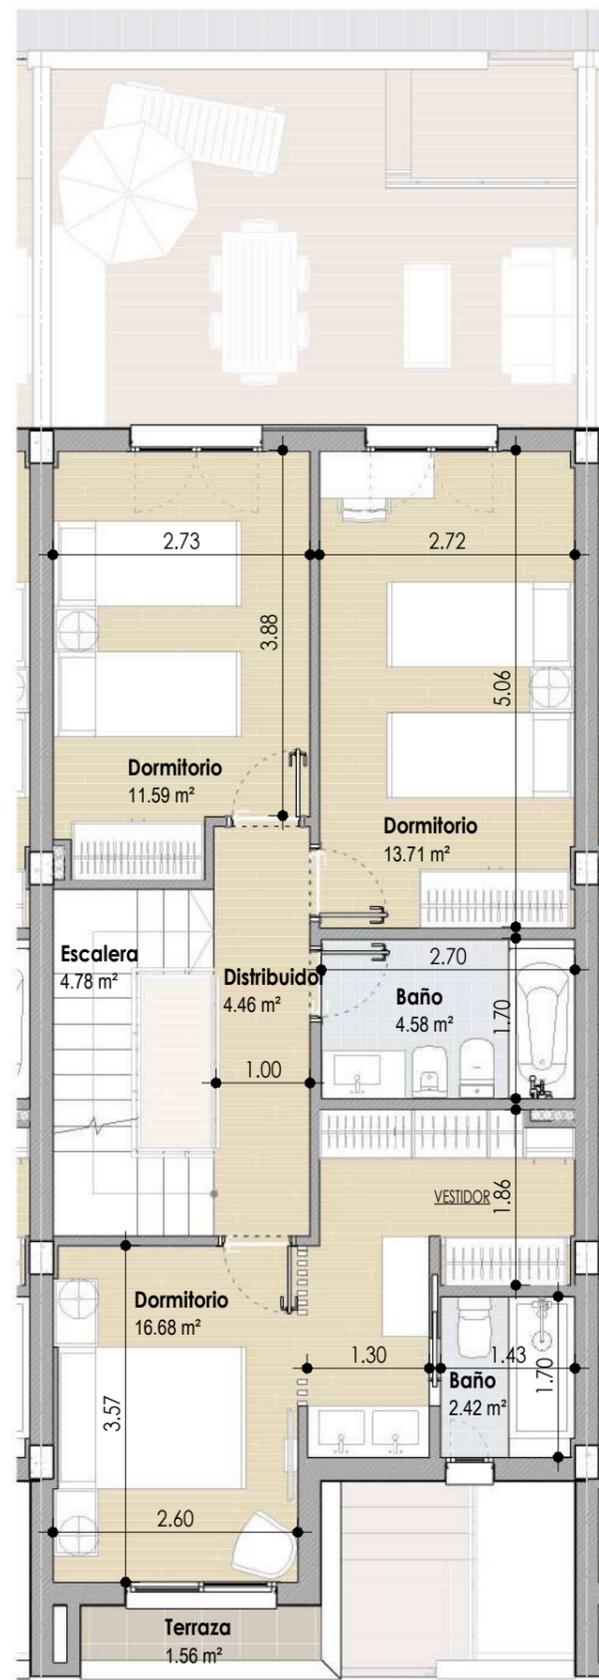

PLANTA PRIMERA




UBICACION

AVDA. DE TORRECARDENAS (VIA DE SERVICIO)



SITUACION

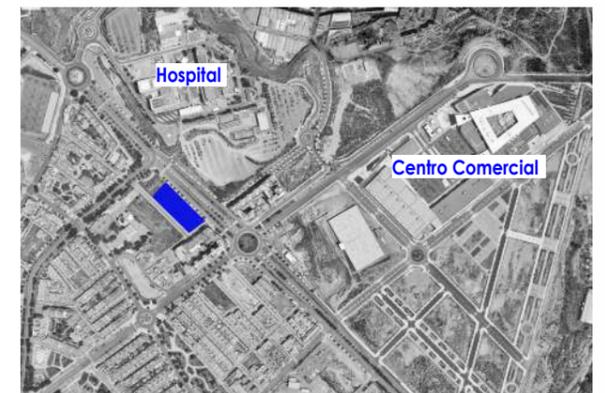


SUPERFICIES PRIVATIVAS VIVIENDA

Superficies m ²	UTIL	CONSTRUIDA
PLANTA BAJA	55.52 m ²	64.16 m ²
PLANTA PRIMERA	58.22 m ²	64.58 m ²
PLANTA DE CUBIERTA	3.94 m ²	7.00 m ²
SALA HABITABLE SOTANO	35.00 m ²	39.93 m ²
GARAJE SOTANO	30.29 m ²	33.74 m ²

Vivienda N°: **38** Vivienda Tipo: **A**

Agosto 2021

ESPAICIO
SINGULAR ART

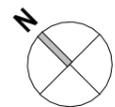


GAZON RODRIGUEZ S.L.P.
ARQUITECTURA
Y URBANISMO
GAZON RODRIGUEZ MARTIN
PSY GUERRA ALBA ARCA
ES BRES 81-72 ALBA 0404
TRÁFICO 1912029 (H F A B E B)

www.gazorodriguez.com


Este plano no tiene carácter contractual. Esta documentación es de carácter informativo y podrá experimentar variaciones por razones técnicas de desarrollo de proyecto y con motivo de la obtención de autorizaciones administrativas. Amueblamiento y equipamiento son orientativos y no se incluyen en la vivienda a salvo que se indique lo contrario en la memoria de calidades. Las superficies son orientativas y susceptibles de cambios al encontrarse a nivel de anteproyecto sin licencia de obra.

ESCALA : 1/75



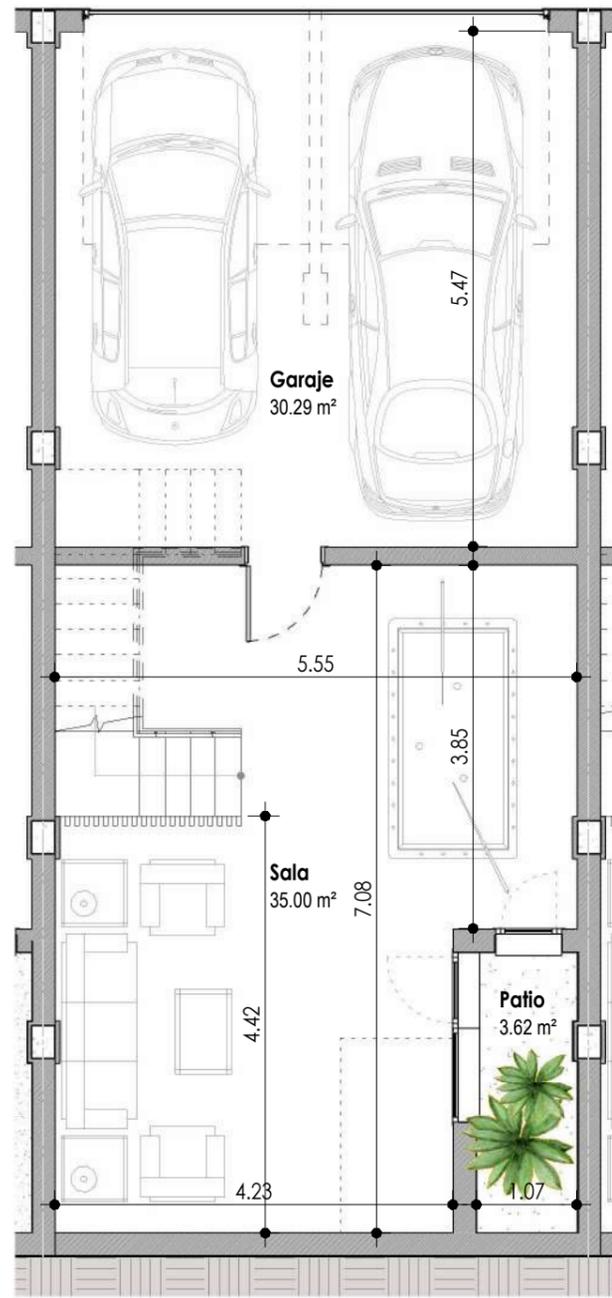

PLANTA SOTANO

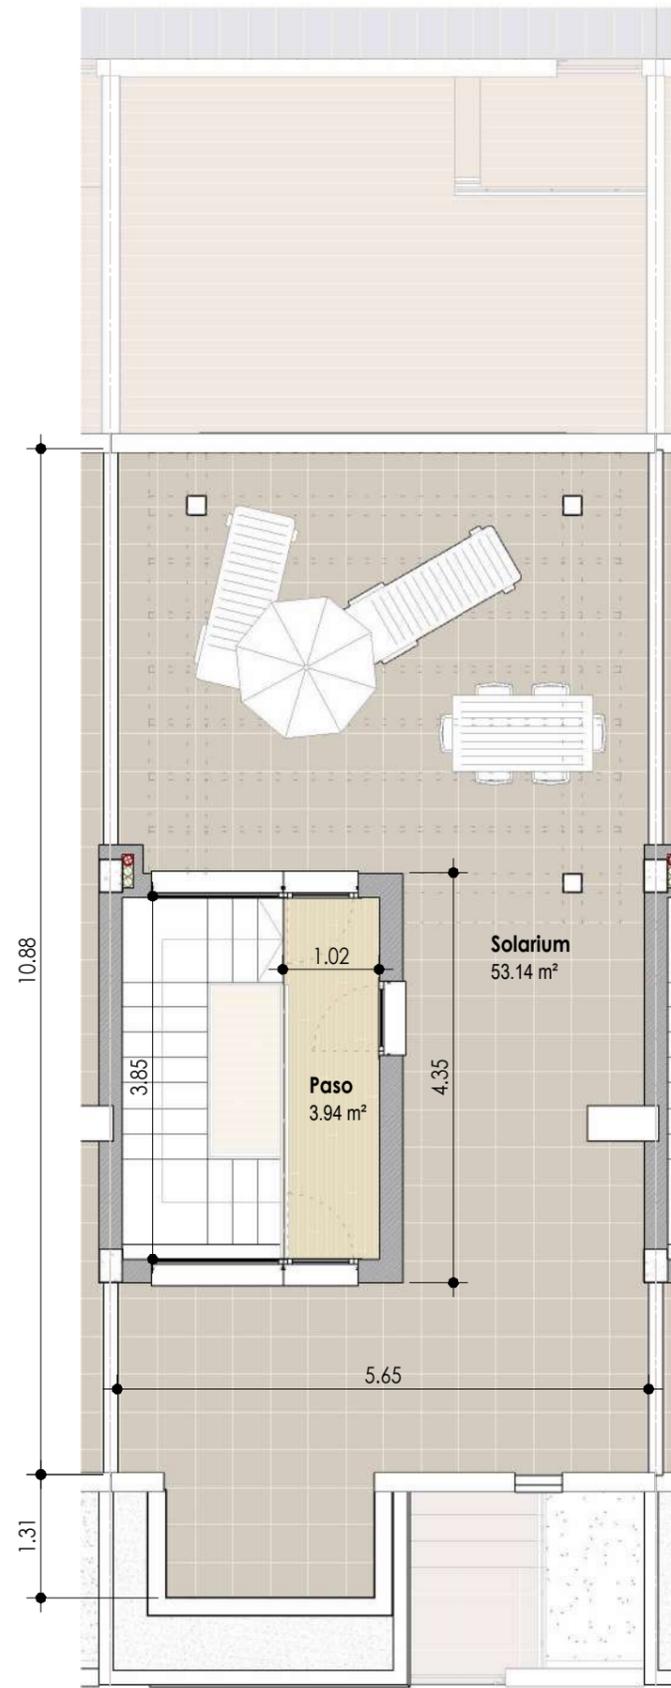

PLANTA DE CUBIERTA




UBICACION

AVDA. DE TORRECARDENAS (VIA DE SERVICIO)



SITUACION

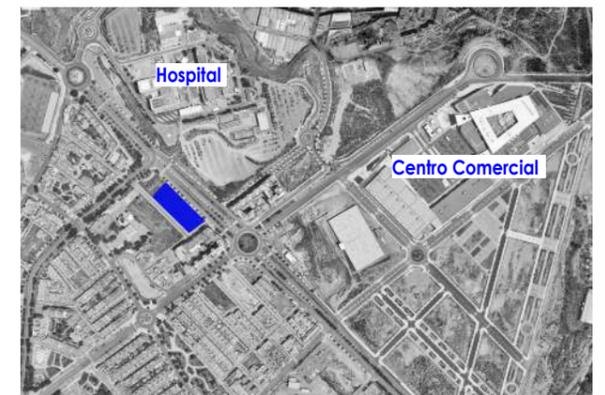

SUPERFICIES PRIVATIVAS VIVIENDA

Superficies m ²	UTIL	CONSTRUIDA
PLANTA BAJA	55.52 m ²	64.16 m ²
PLANTA PRIMERA	58.22 m ²	64.58 m ²
PLANTA DE CUBIERTA	3.94 m ²	7.00 m ²
SALA HABITABLE SOTANO	35.00 m ²	39.93 m ²
GARAJE SOTANO	30.29 m ²	33.74 m ²

Vivienda N°: **38** Vivienda Tipo: **A**

Agosto 2021

ESPAICIO
SINGULART


Este plano no tiene carácter contractual. Esta documentación es de carácter informativo y podrá experimentar variaciones por razones técnicas de desarrollo de proyecto y con motivo de la obtención de autorizaciones administrativas. Amueblamiento y equipamiento son orientativos y no se incluyen en la vivienda a salvo que se indique lo contrario en la memoria de calidades. Las superficies son orientativas y susceptibles de cambios al encontrarse a nivel de anteproyecto sin licencia de obra.

ESCALA : 1/75





PLANTA BAJA

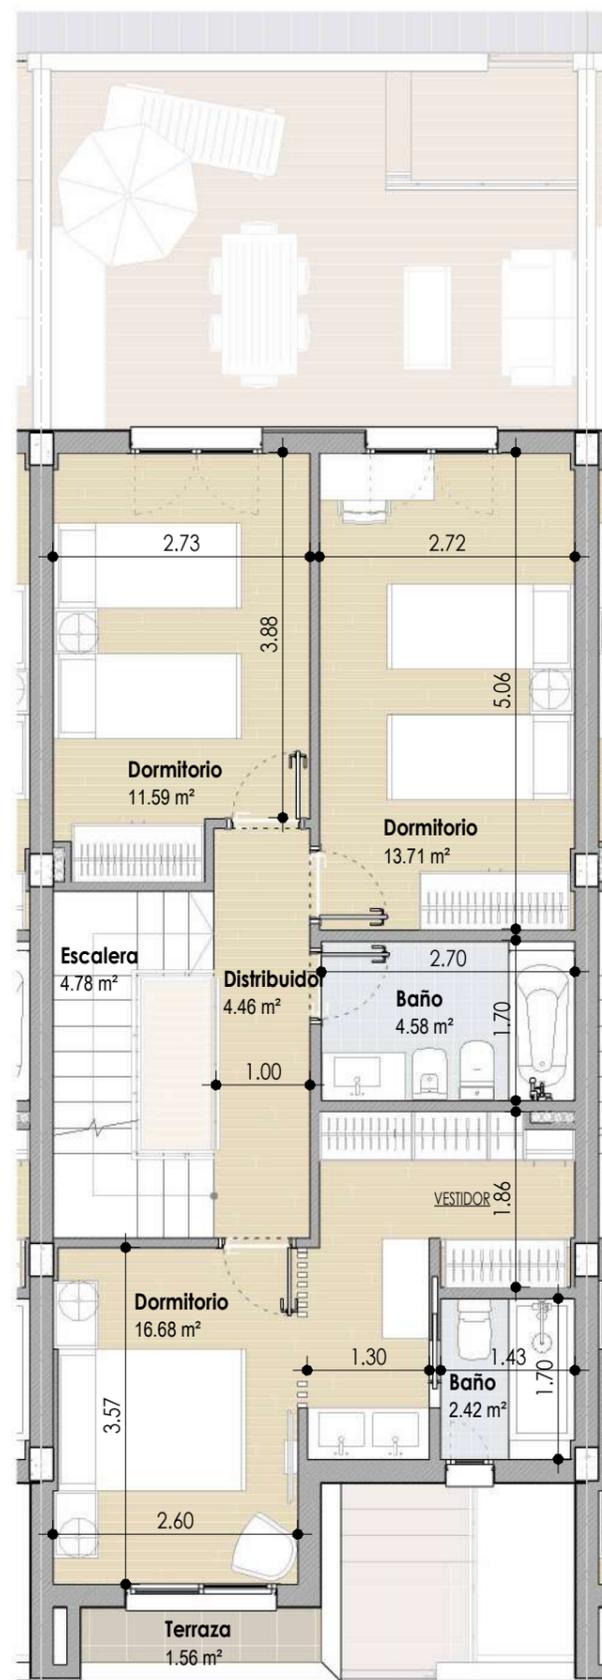

PLANTA PRIMERA




UBICACION

AVDA. DE TORRECARDENAS (VIA DE SERVICIO)



SITUACION

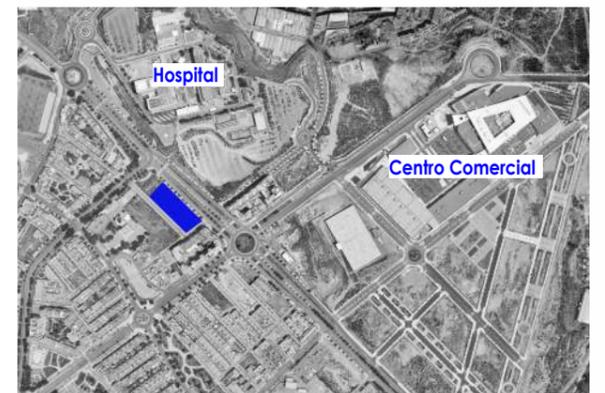


SUPERFICIES PRIVATIVAS VIVIENDA

Superficies m ²	UTIL	CONSTRUIDA
PLANTA BAJA	55.52 m ²	64.16 m ²
PLANTA PRIMERA	58.22 m ²	64.58 m ²
PLANTA DE CUBIERTA	3.94 m ²	7.00 m ²
SALA HABITABLE SOTANO	35.00 m ²	39.93 m ²
GARAJE SOTANO	30.29 m ²	33.74 m ²

Vivienda N°: **39** Vivienda Tipo: **A**

Agosto 2021

ESPAICIO
SINGULART

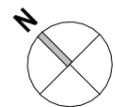


GAZDOR RODRIGUEZ S.L.P.
ARQUITECTURA
Y URBANISMO
GAZDOR RODRIGUEZ MARTIN
PSY GUERRA ALBA ARCA
ES BRES 81-72 ALBA ALBA
TRANSCORE 19-2020 (IF 4628)

www.gazdorrodriguez.com


Este plano no tiene carácter contractual. Esta documentación es de carácter informativo y podrá experimentar variaciones por razones técnicas de desarrollo de proyecto y con motivo de la obtención de autorizaciones administrativas. Amueblamiento y equipamiento son orientativos y no se incluyen en la vivienda a salvo que se indique lo contrario en la memoria de calidades. Las superficies son orientativas y susceptibles de cambios al encontrarse a nivel de anteproyecto sin licencia de obra.

ESCALA : 1/75



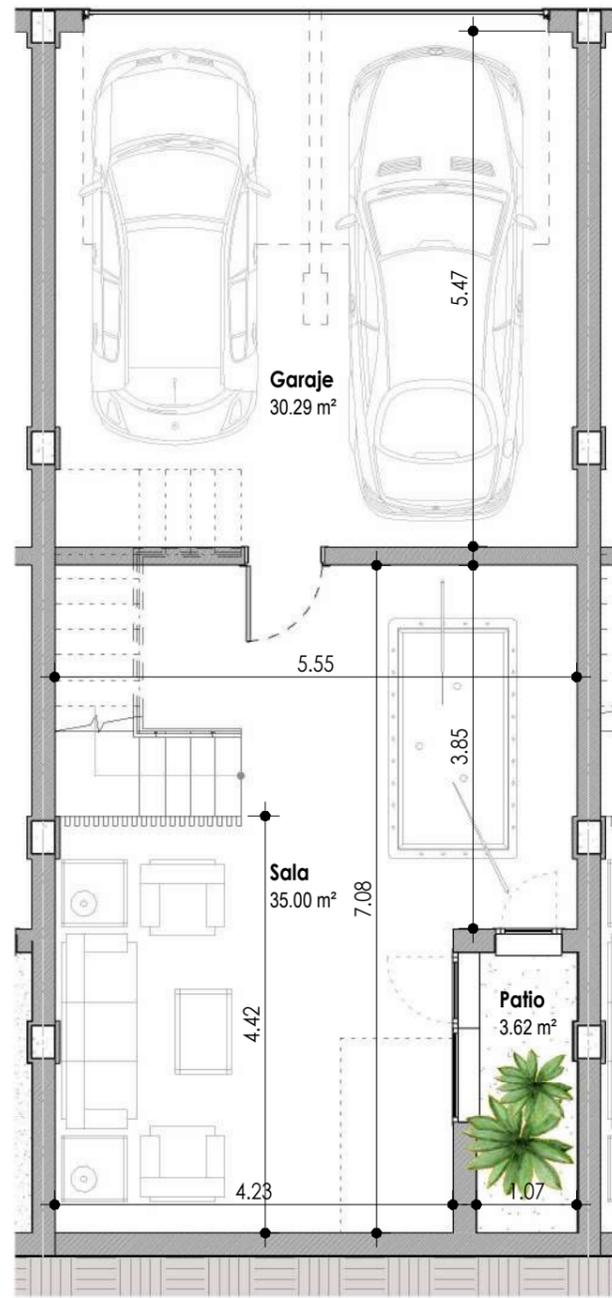

PLANTA SOTANO

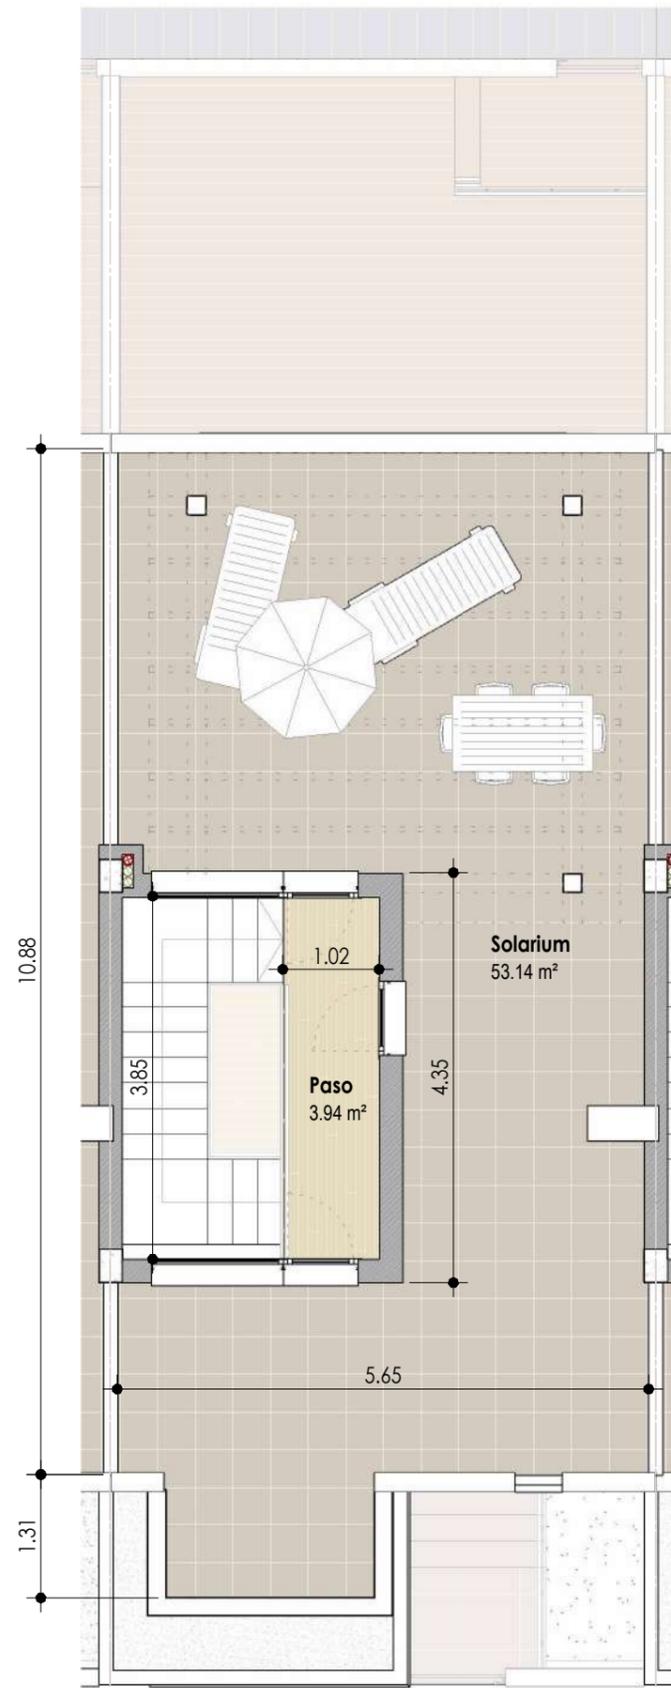

PLANTA DE CUBIERTA




UBICACION

AVDA. DE TORRECARDENAS (VIA DE SERVICIO)



SITUACION

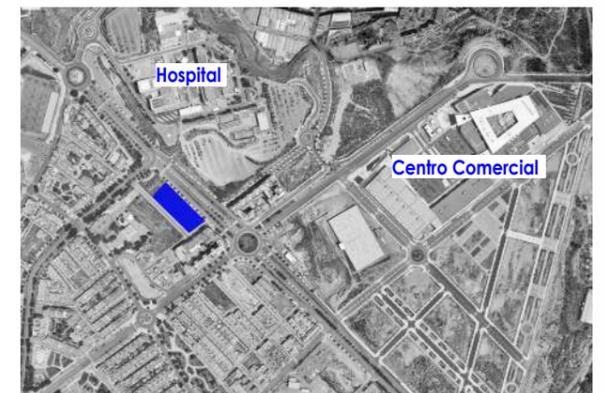

SUPERFICIES PRIVATIVAS VIVIENDA

Superficies m ²	UTIL	CONSTRUIDA
PLANTA BAJA	55.52 m ²	64.16 m ²
PLANTA PRIMERA	58.22 m ²	64.58 m ²
PLANTA DE CUBIERTA	3.94 m ²	7.00 m ²
SALA HABITABLE SOTANO	35.00 m ²	39.93 m ²
GARAJE SOTANO	30.29 m ²	33.74 m ²

Vivienda N^o: **39** Vivienda Tipo: **A**


Agosto 2021




Este plano no tiene carácter contractual. Esta documentación es de carácter informativo y podrá experimentar variaciones por razones técnicas de desarrollo de proyecto y con motivo de la obtención de autorizaciones administrativas. Amueblamiento y equipamiento son orientativos y no se incluyen en la vivienda a salvo que se indique lo contrario en la memoria de calidades. Las superficies son orientativas y susceptibles de cambios al encontrarse a nivel de anteproyecto sin licencia de obra.

ESCALA : 1/75




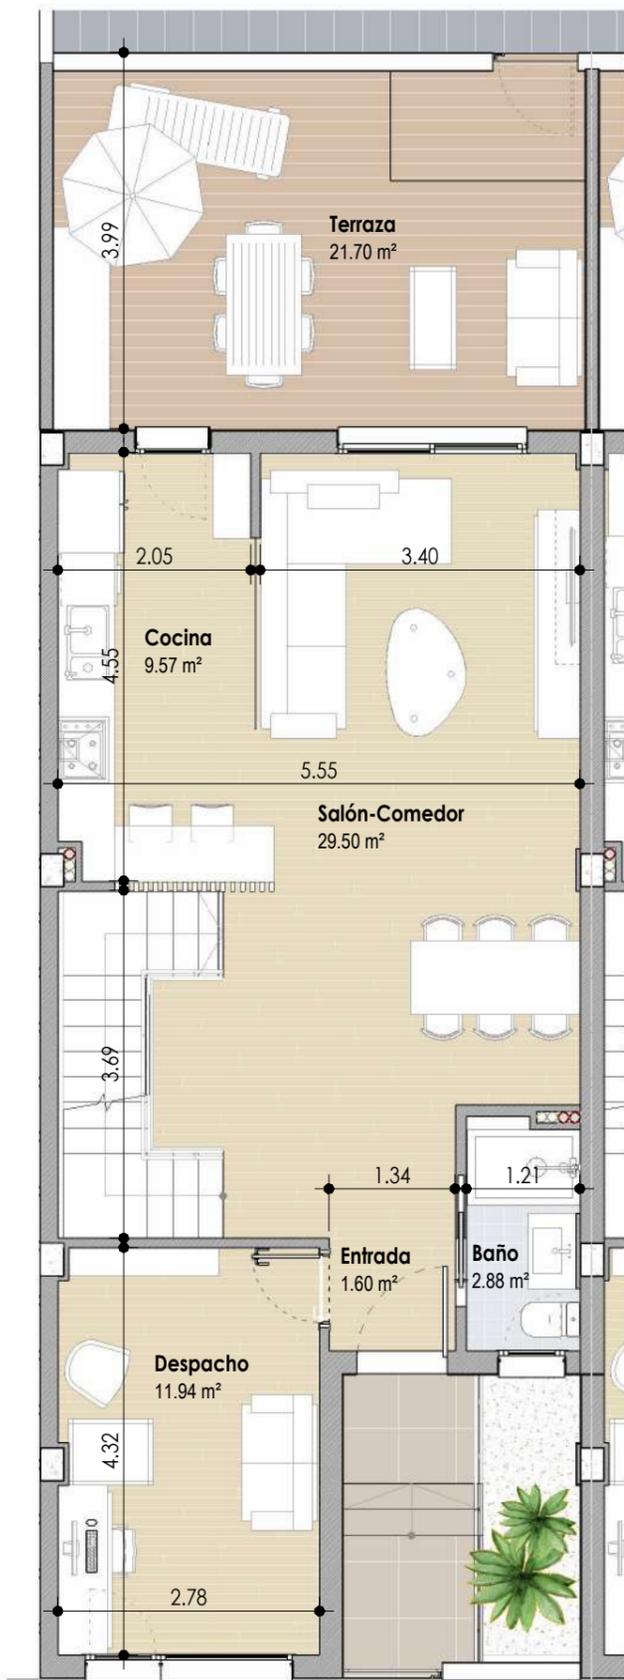

PLANTA BAJA

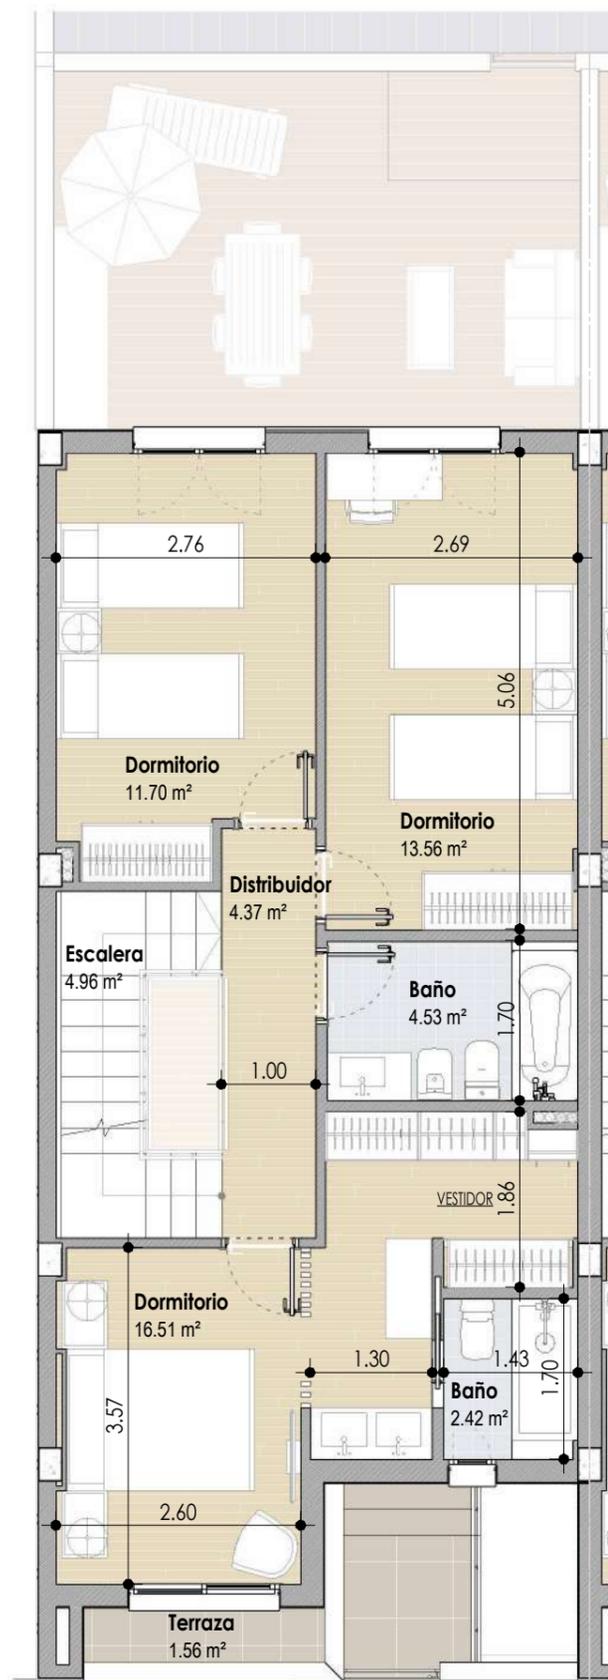

PLANTA PRIMERA

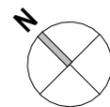

Este plano no tiene carácter contractual. Esta documentación es de carácter informativo y podrá experimentar variaciones por razones técnicas de desarrollo de proyecto y con motivo de la obtención de autorizaciones administrativas. Amueblamiento y equipamiento son orientativos y no se incluyen en la vivienda a salvo que se indique lo contrario en la memoria de calidades. Las superficies son orientativas y susceptibles de cambios al encontrarse a nivel de anteproyecto sin licencia de obra.

ESCALA : 1/75




UBICACION

AVDA. DE TORRECARDENAS (VIA DE SERVICIO)



SITUACION

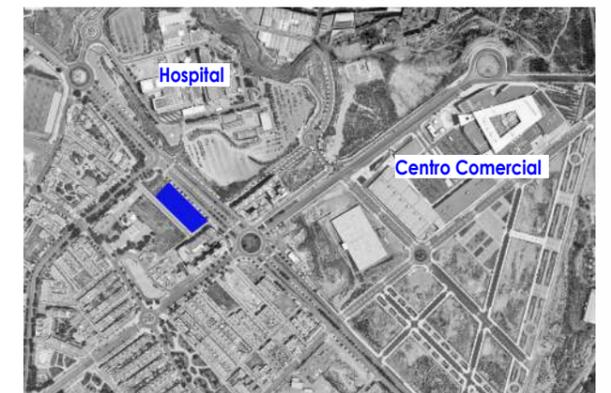


SUPERFICIES PRIVATIVAS VIVIENDA


Superficies m ²	UTIL	CONSTRUIDA
PLANTA BAJA	55.49 m ²	64.16 m ²
PLANTA PRIMERA	58.05 m ²	65.57 m ²
PLANTA DE CUBIERTA	3.94 m ²	7.00 m ²
SALA HABITABLE SOTANO	34.63 m ²	40.49 m ²
GARAJE SOTANO	30.00 m ²	34.17 m ²

Vivienda N°: **40** Vivienda Tipo: **A1**

Agosto 2021

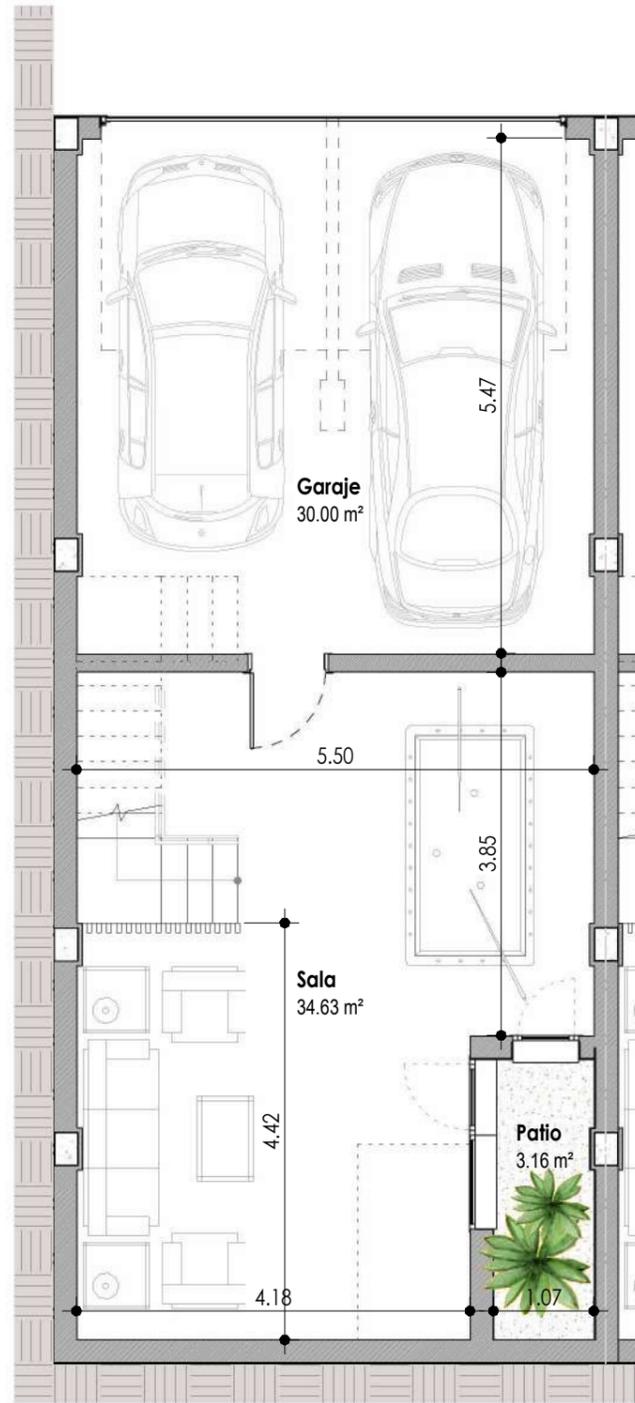

PLANTA SOTANO

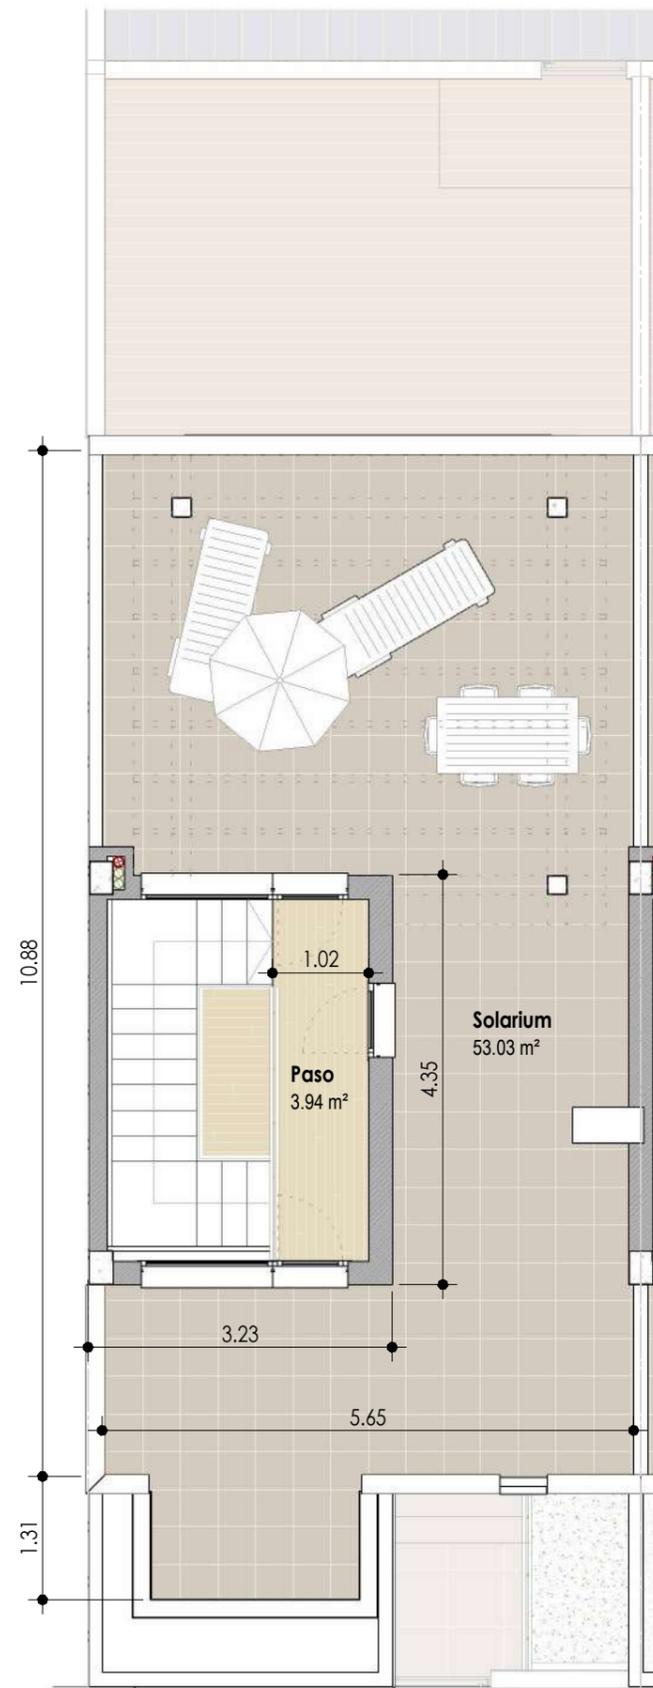

PLANTA DE CUBIERTA




UBICACION

AVDA. DE TORRECARDENAS (VIA DE SERVICIO)



SITUACION

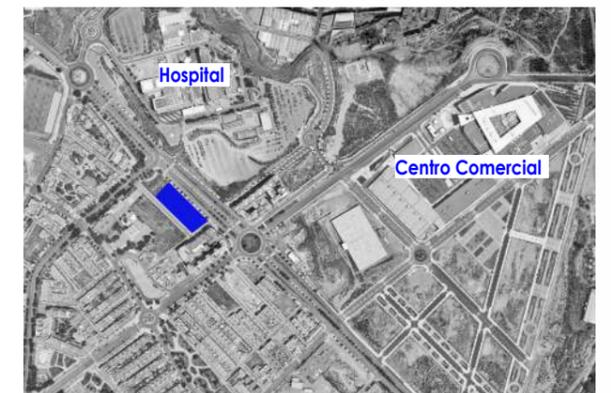

SUPERFICIES PRIVATIVAS VIVIENDA

Superficies m ²	UTIL	CONSTRUIDA
PLANTA BAJA	55.49 m ²	64.16 m ²
PLANTA PRIMERA	58.05 m ²	65.57 m ²
PLANTA DE CUBIERTA	3.94 m ²	7.00 m ²
SALA HABITABLE SOTANO	34.63 m ²	40.49 m ²
GARAJE SOTANO	30.00 m ²	34.17 m ²

Vivienda N°: **40**

Vivienda Tipo: **A1**

Agosto 2021

ESPA
SINGULART

